


SYLVIA
ARCHITEKTIN HTL
& KURT
ARCHITEKT ETH/SIA
SCHENK

STIFTUNG BÄCHTELEN WR WASCHHAUS-RENOVATION
WERKPLAN GRUNDRISS EG VORRISS
KIRCHENFELDSTRASSE 68 3005 BERN TEL 031 351 60 20 FAX 031 352 60 73

Mstl. 1:50 - Plan Nr. V/R
Datum 9.1.96 Gzt. PA
Grösse A1 Rev. Dat. 11.11
07.05.96 FA

TÜREN:
- POS. ① S. PLAN NR. WR 988
- POS. ② S. PLAN NR. VU 926

Lager 1 / 1.Obergeschoss Position: E.1000
Lager 2 / 1.Obergeschoss Position: E.1000

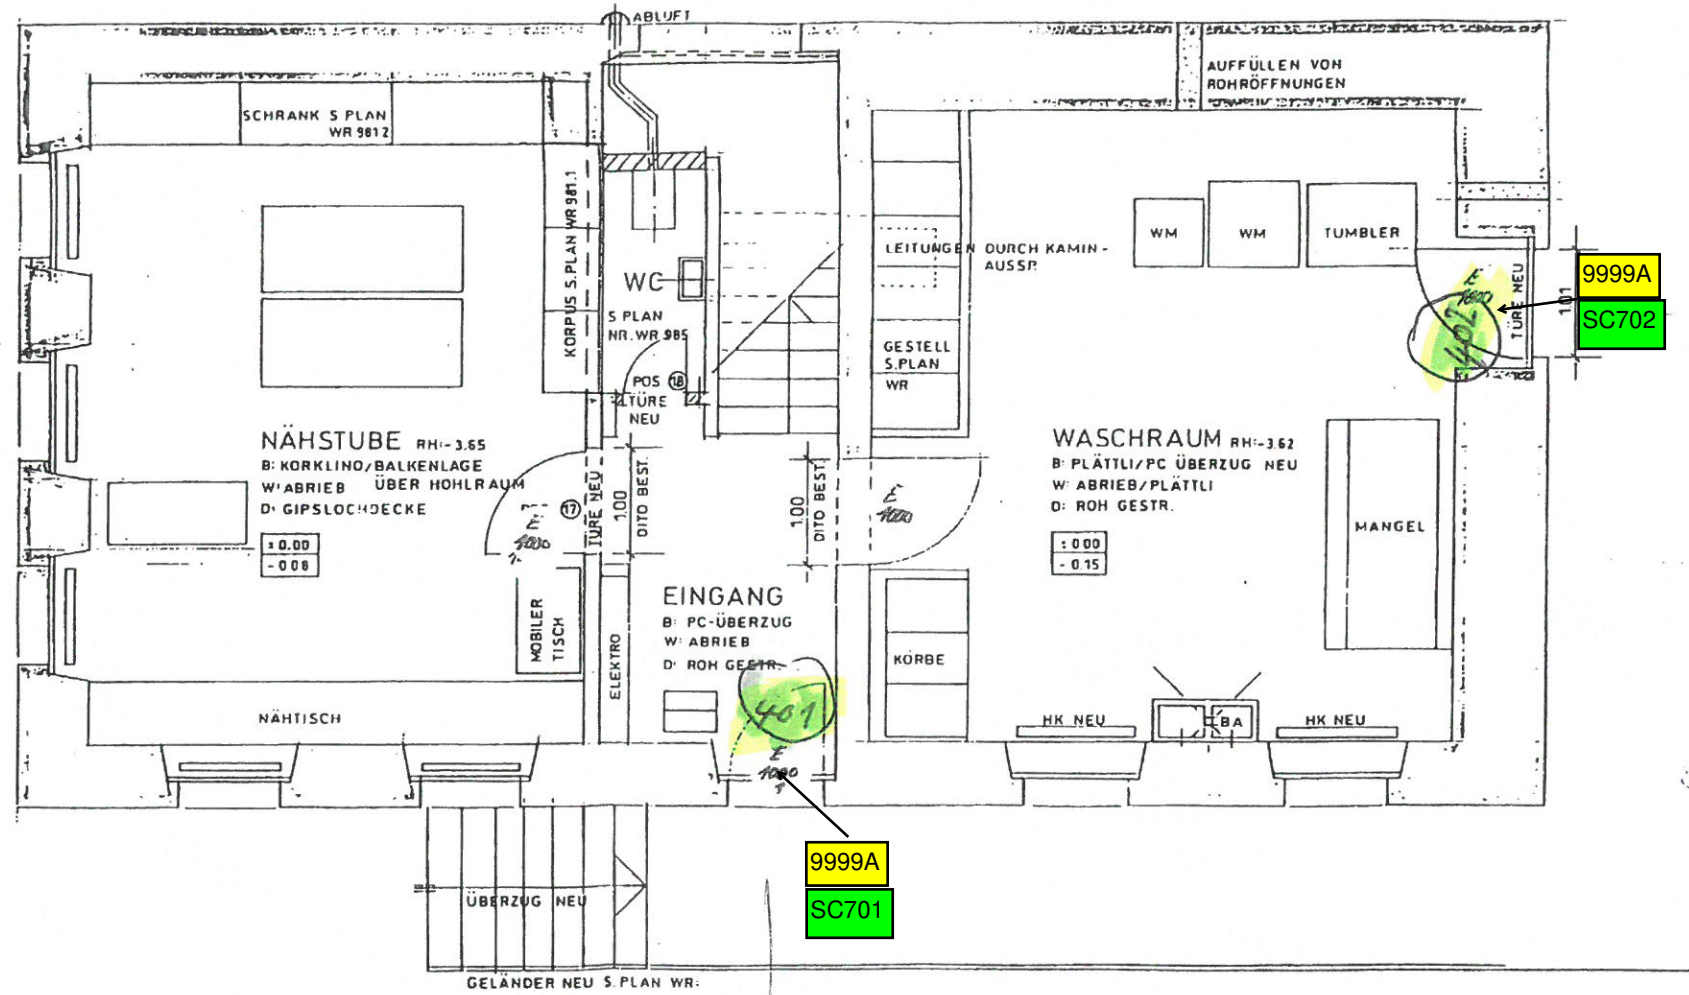

mediatronisch

mediatronisch