


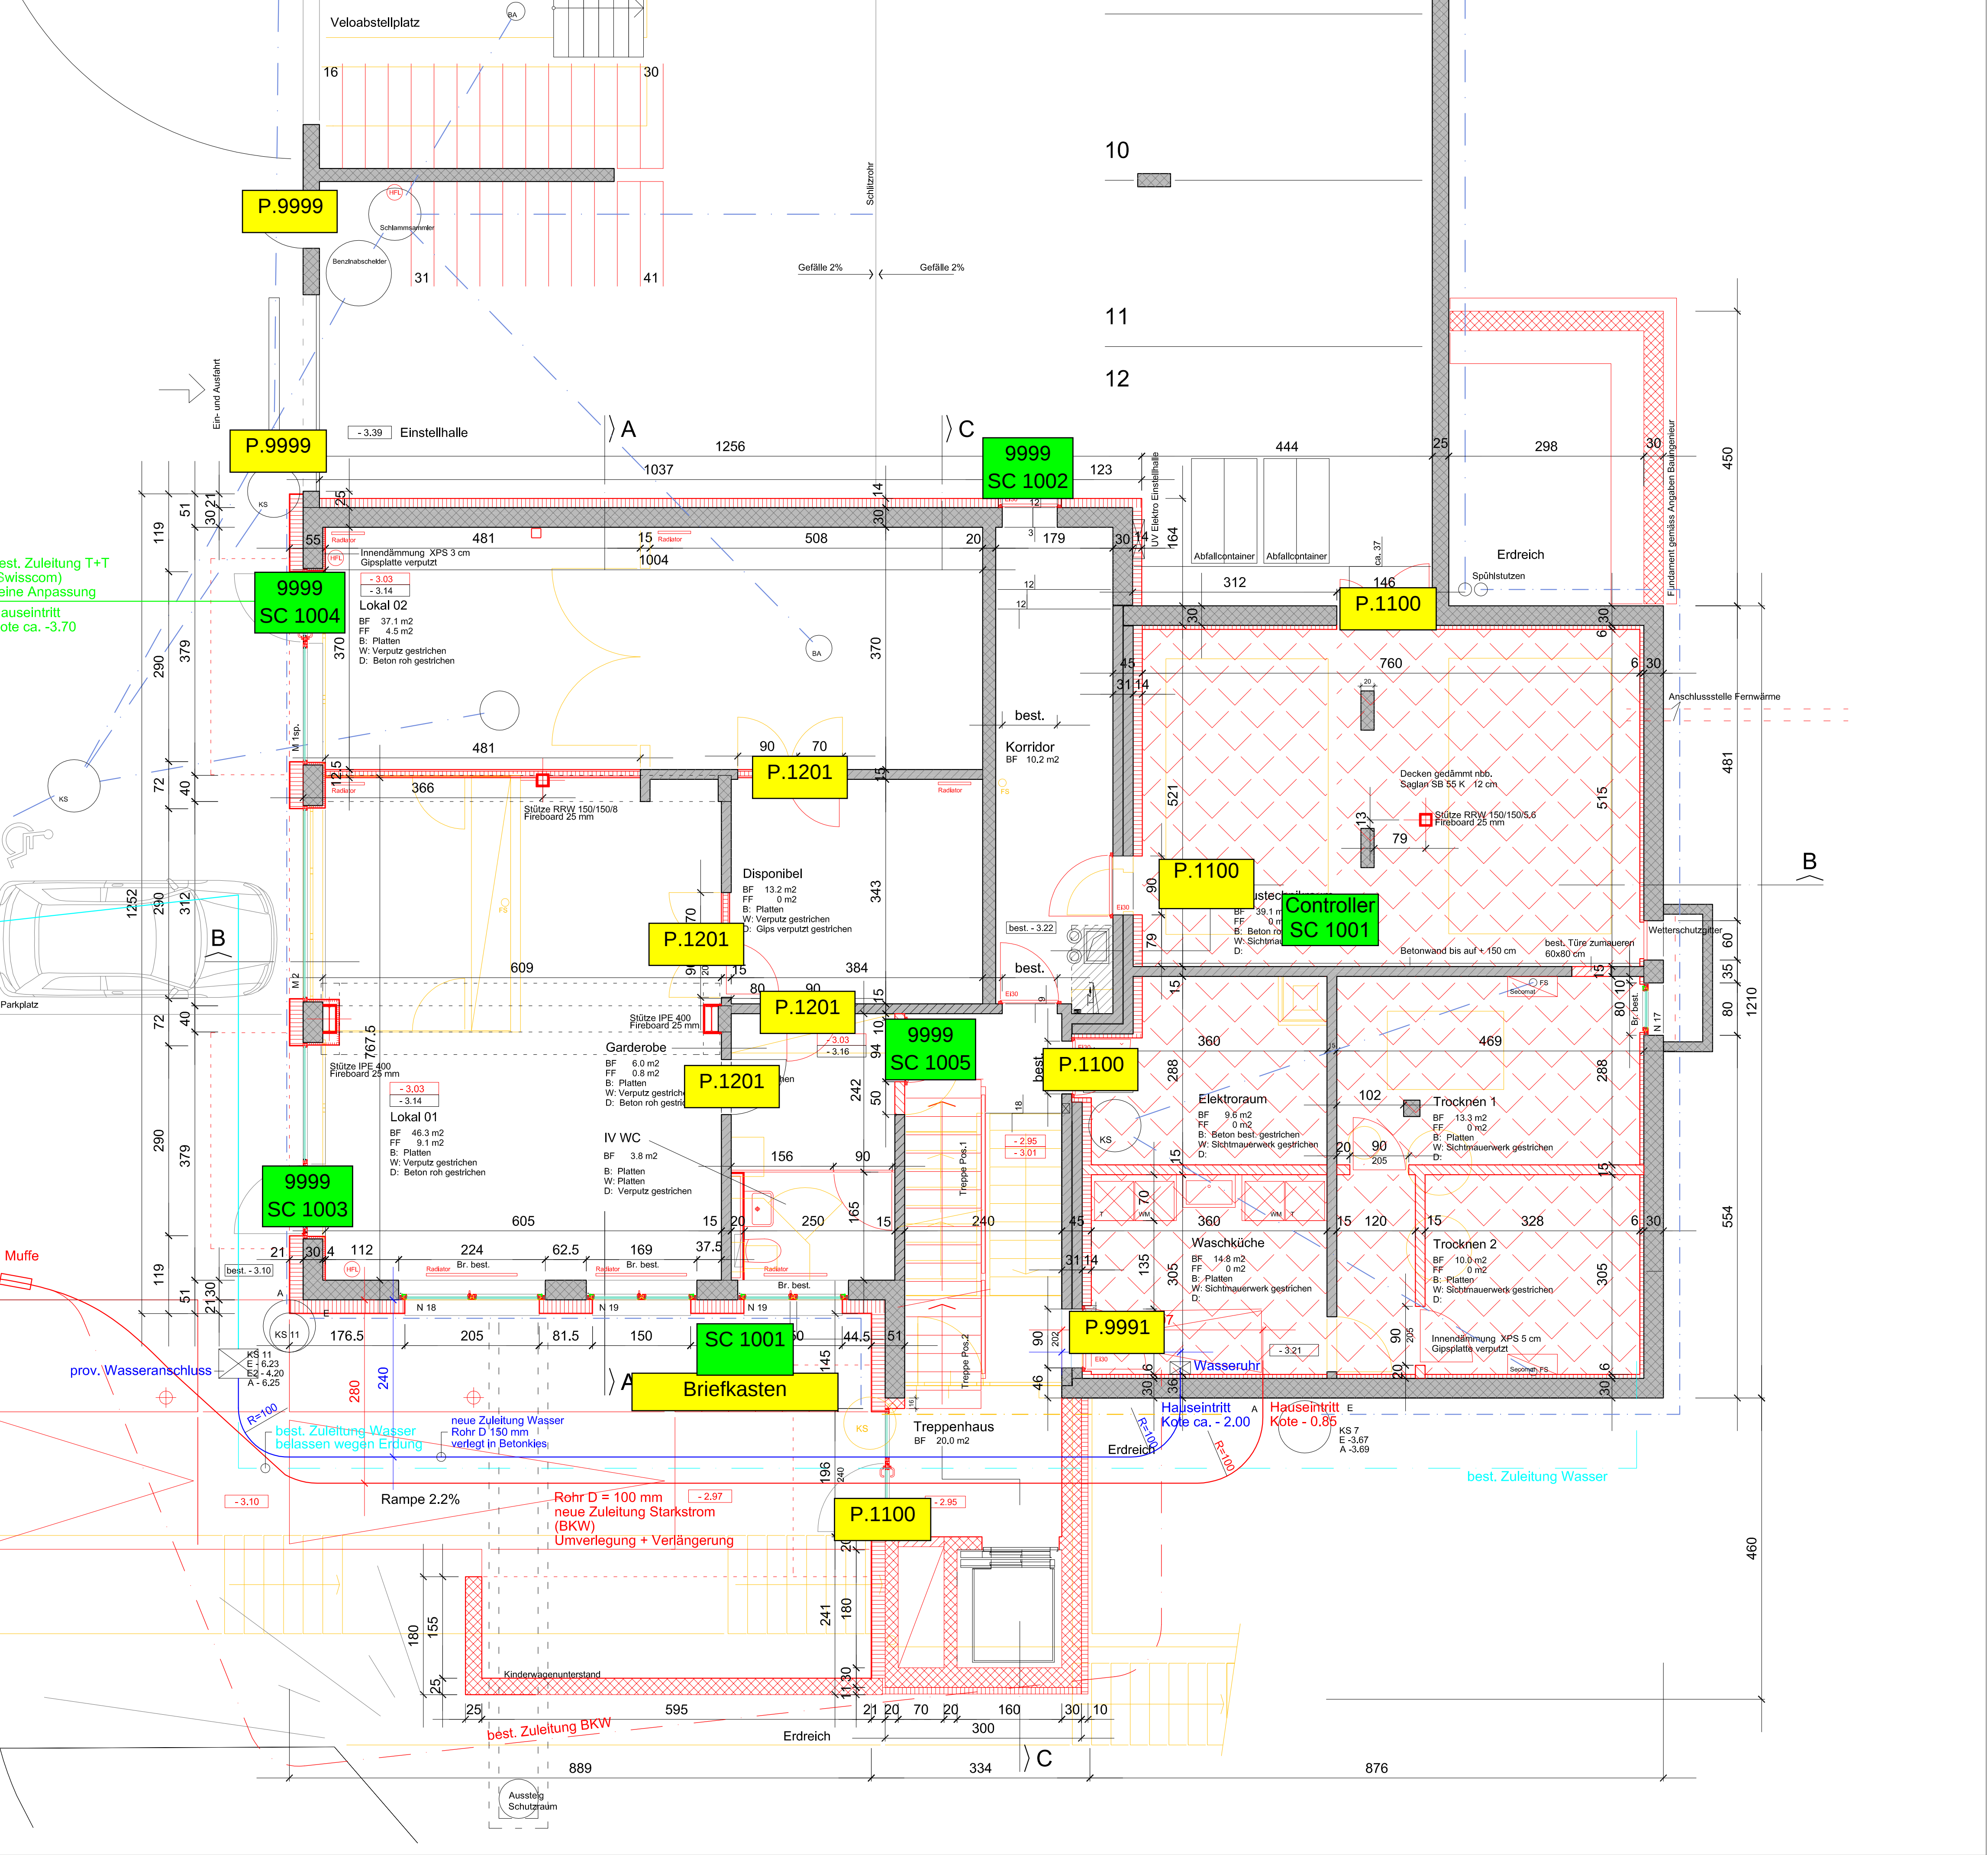

Änderungen im Plan:
15.03.2013 Brüstungskoten
10.04.2013 Hausanschluss BKW / Wasser
30.04.2013 Höhokoten

- bestehende Struktur
- Abbruch
- Neu
- Beton bewehrt
- Beton vorfabriziert
- Mauerwerk Backstein
- Mauerwerk Kalksandstein
- Dämmung
- Deckenisolation

alle Masse sind vor Ort zu kontrollieren

Sanierung Personalhaus	160
Grundriss 1.UG	GR-02
Masstab	1:50
Format	A1
Datum	01.03.2013
Kontrolle	
Revision	30.04.2013

Bauherrschaft
Stiftung Bächtele
Gründstrasse 53
3084 Wabern

Burkard Bissig & Partner Architekten AG
Diplomirte Architekten ETH SIA FH
Thunstrasse 86 / 3074 Muri
office@bpartner.ch
T 031 351 44 45

bbpartner
Burkard Bissig & Partner Architekten AG

Schlosscode für Studio

4.OG	Studio SC 1015
3.OG	Studio SC 1014
1.OG	Studio SC 1011

2.OG	Wohnung LS P.106	Wohnung Mitte P.107	Wohnung RS P.108
3.OG SC 1013 Wohnungs- Eingang	Wohnung LS P.109	Wohnung Mitte P.110	Wohnung RS P.111

Änderungen im Plan:
15.03.2013 Brüstungskoten
10.04.2013 Fensteranschlüsse
30.04.2013 Höhokoten
Positionierung Stahlkonstruktion
Zentrale Steigzone


- bestehende Struktur
- Abbruch
- Neu
- Beton bewehrt
- Beton vorfabriziert
- Mauerwerk Backstein
- Mauerwerk Kalksandstein
- Dämmung
- Deckenisolation

alle Masse sind vor Ort zu kontrollieren

Sanierung Personalhaus	160
Grundriss Normalgeschoss; 1.OG, 2.OG, 3.OG	GR-04
Masstab	1:50
Format	A1
Datum	10.03.2013
Kontrolle	
Revision	30.04.2013

Bauherrschaft
Stiftung Bächtele
Gründstrasse 53
3084 Wabern

Burkard Bissig & Partner Architekten AG
Diplomirte Architekten ETH SIA FH
Thunstrasse 86 / 3074 Muri
office@bbpartner.ch
T 031 351 44 45

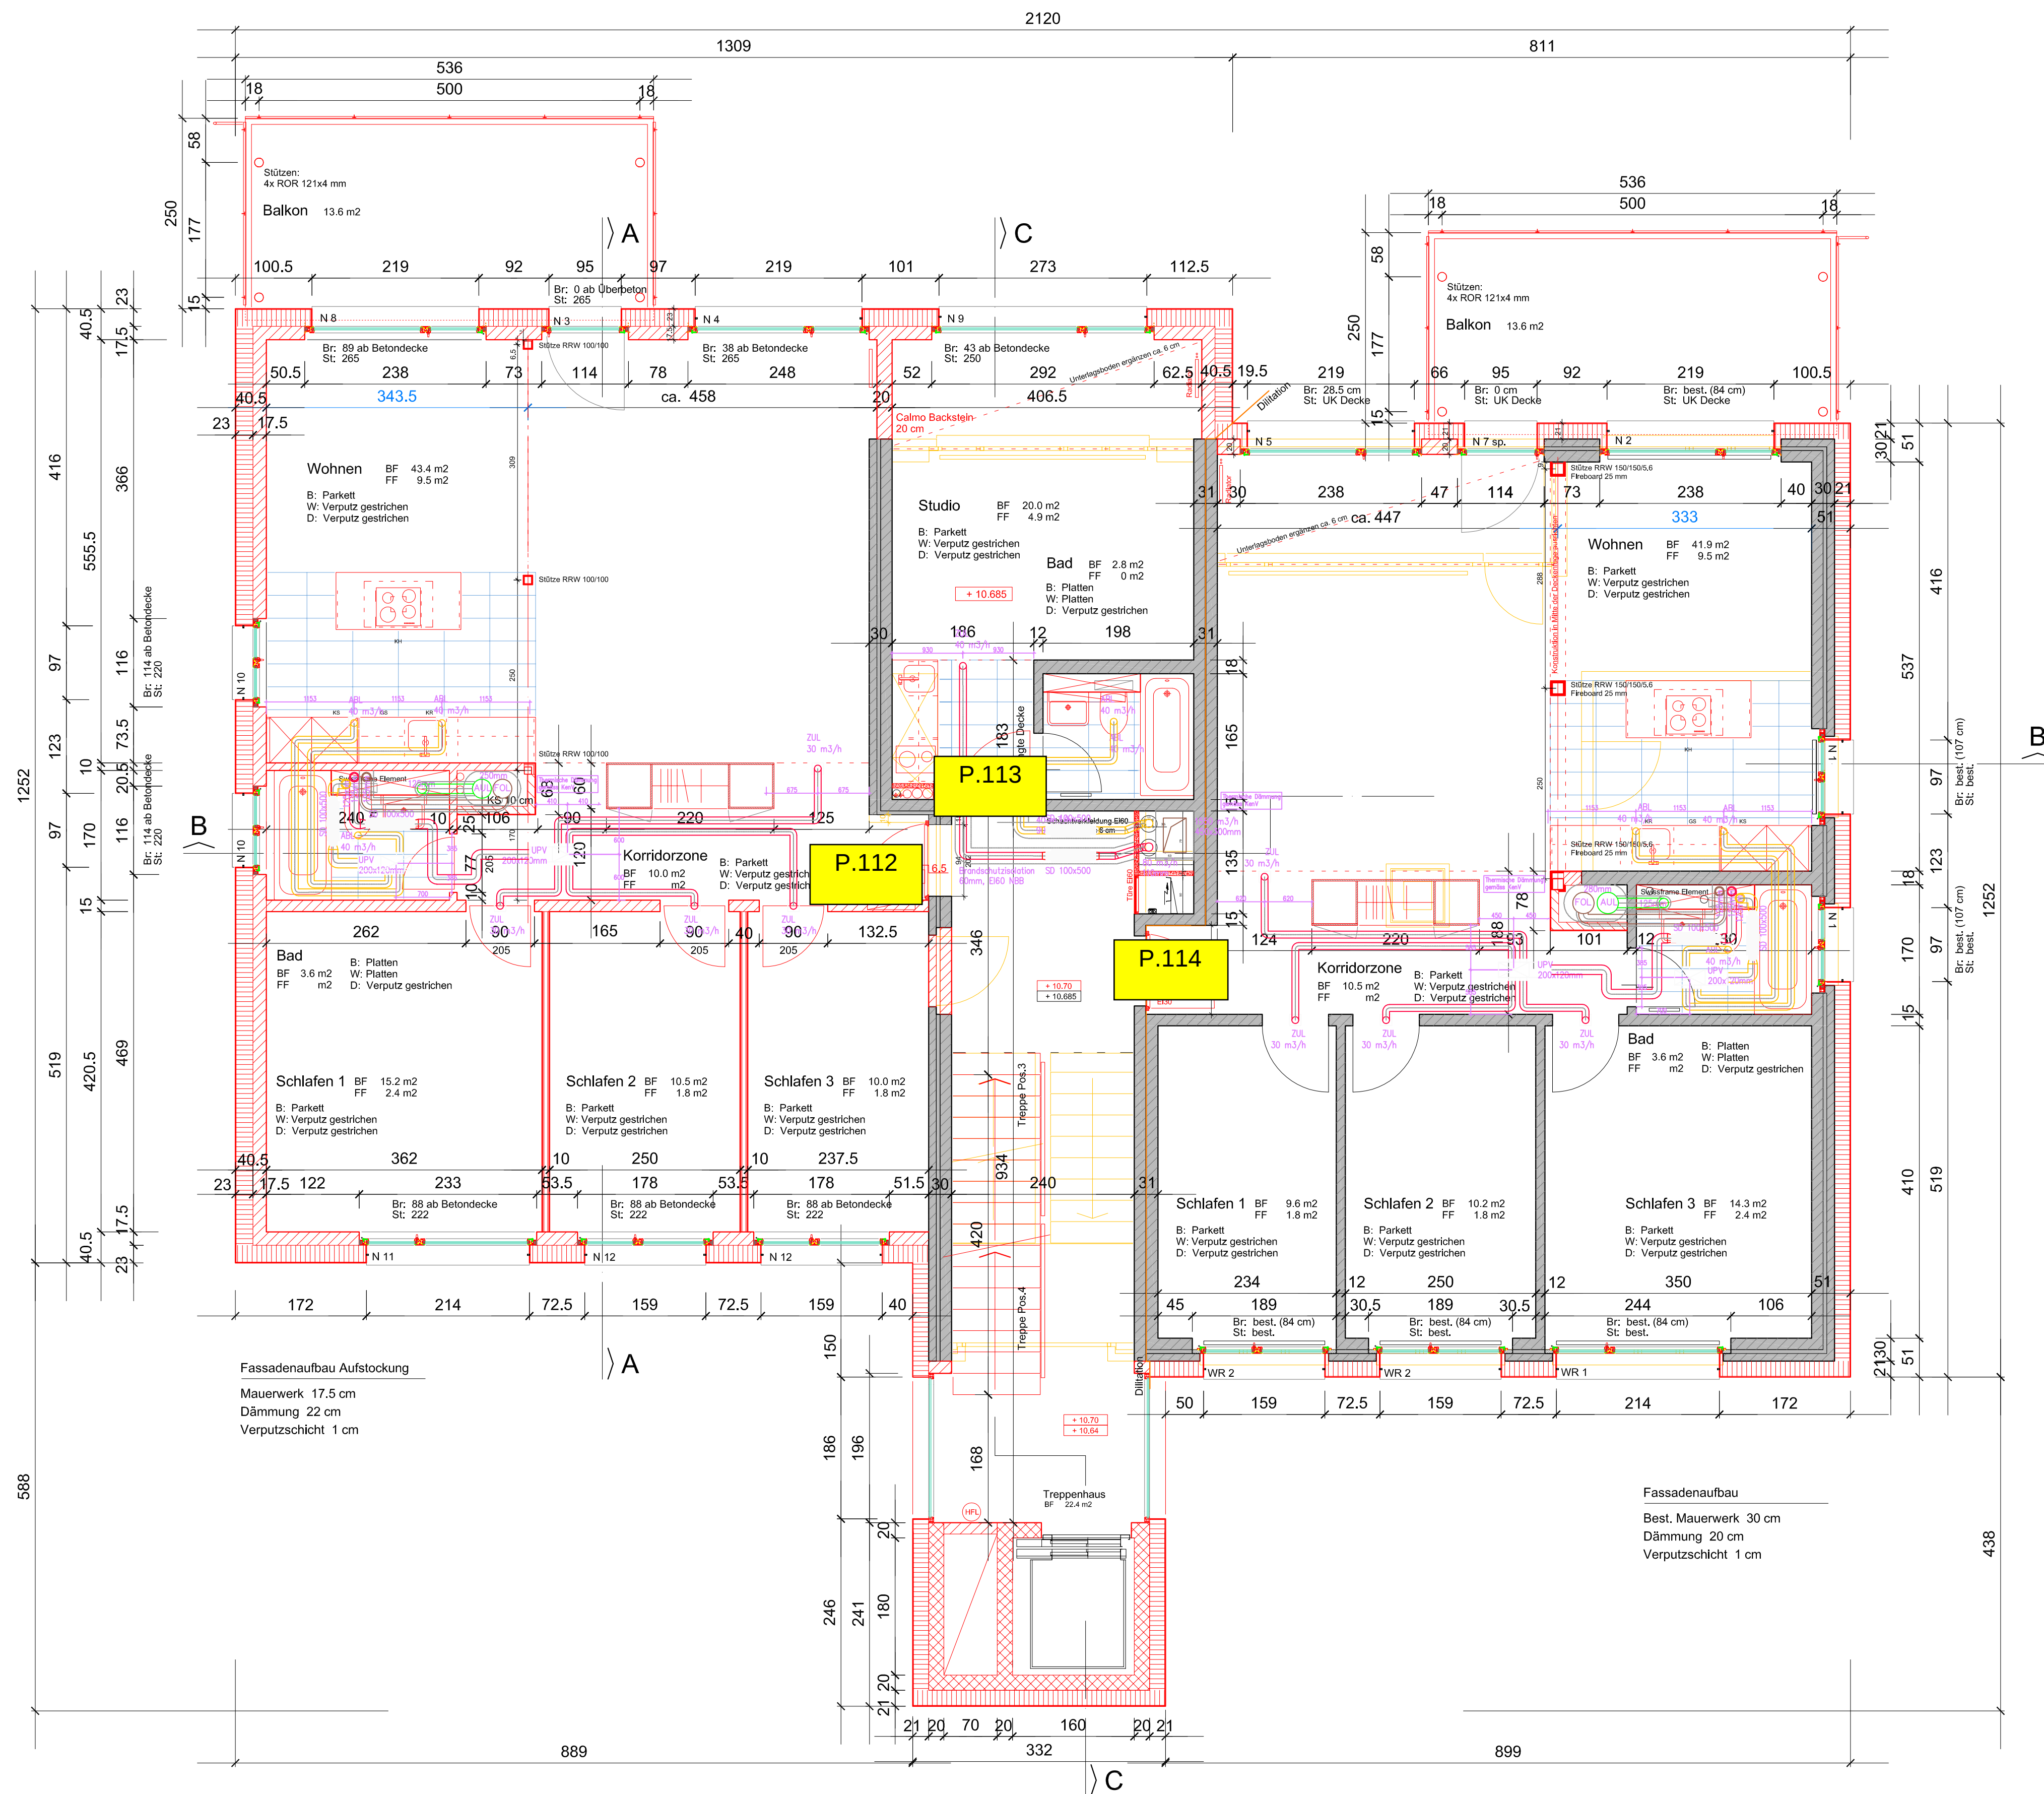

Änderungen im Plan:
15.03.2013 Brüstungskoten
10.04.2013 Brüstungskoten Aufstockung
BS Wand Bad
30.04.2013 Fensteranschlüsse best. Bau
Höhekonten
Positionierung Stahlkonstruktion
Zentrale Steigzone

- bestehende Struktur
- Abbruch
- Neu
- Beton bewehrt
- Beton vorfabriziert
- Mauerwerk Backstein
- Mauerwerk Kalksandstein
- Dämmung
- Deckenisolation


alle Masse sind vor Ort zu kontrollieren

Sanierung Personalhaus	160
Grundriss 4.OG	GR-05
Masstab	1:50
Format	A1
Datum	10.03.2013
Kontrolle	
Revision	30.04.2013

Bauherrschaft
Stiftung Bächtele
Gründstrasse 53
3084 Wabern

Burkard Bissig & Partner Architekten AG
Diplomirte Architekten ETH SIA FH
Thunstrasse 86 / 3074 Muri
office@bpartner.ch
T 031 351 44 45

bbpartner
Burkard Bissig & Partner Architekten AG

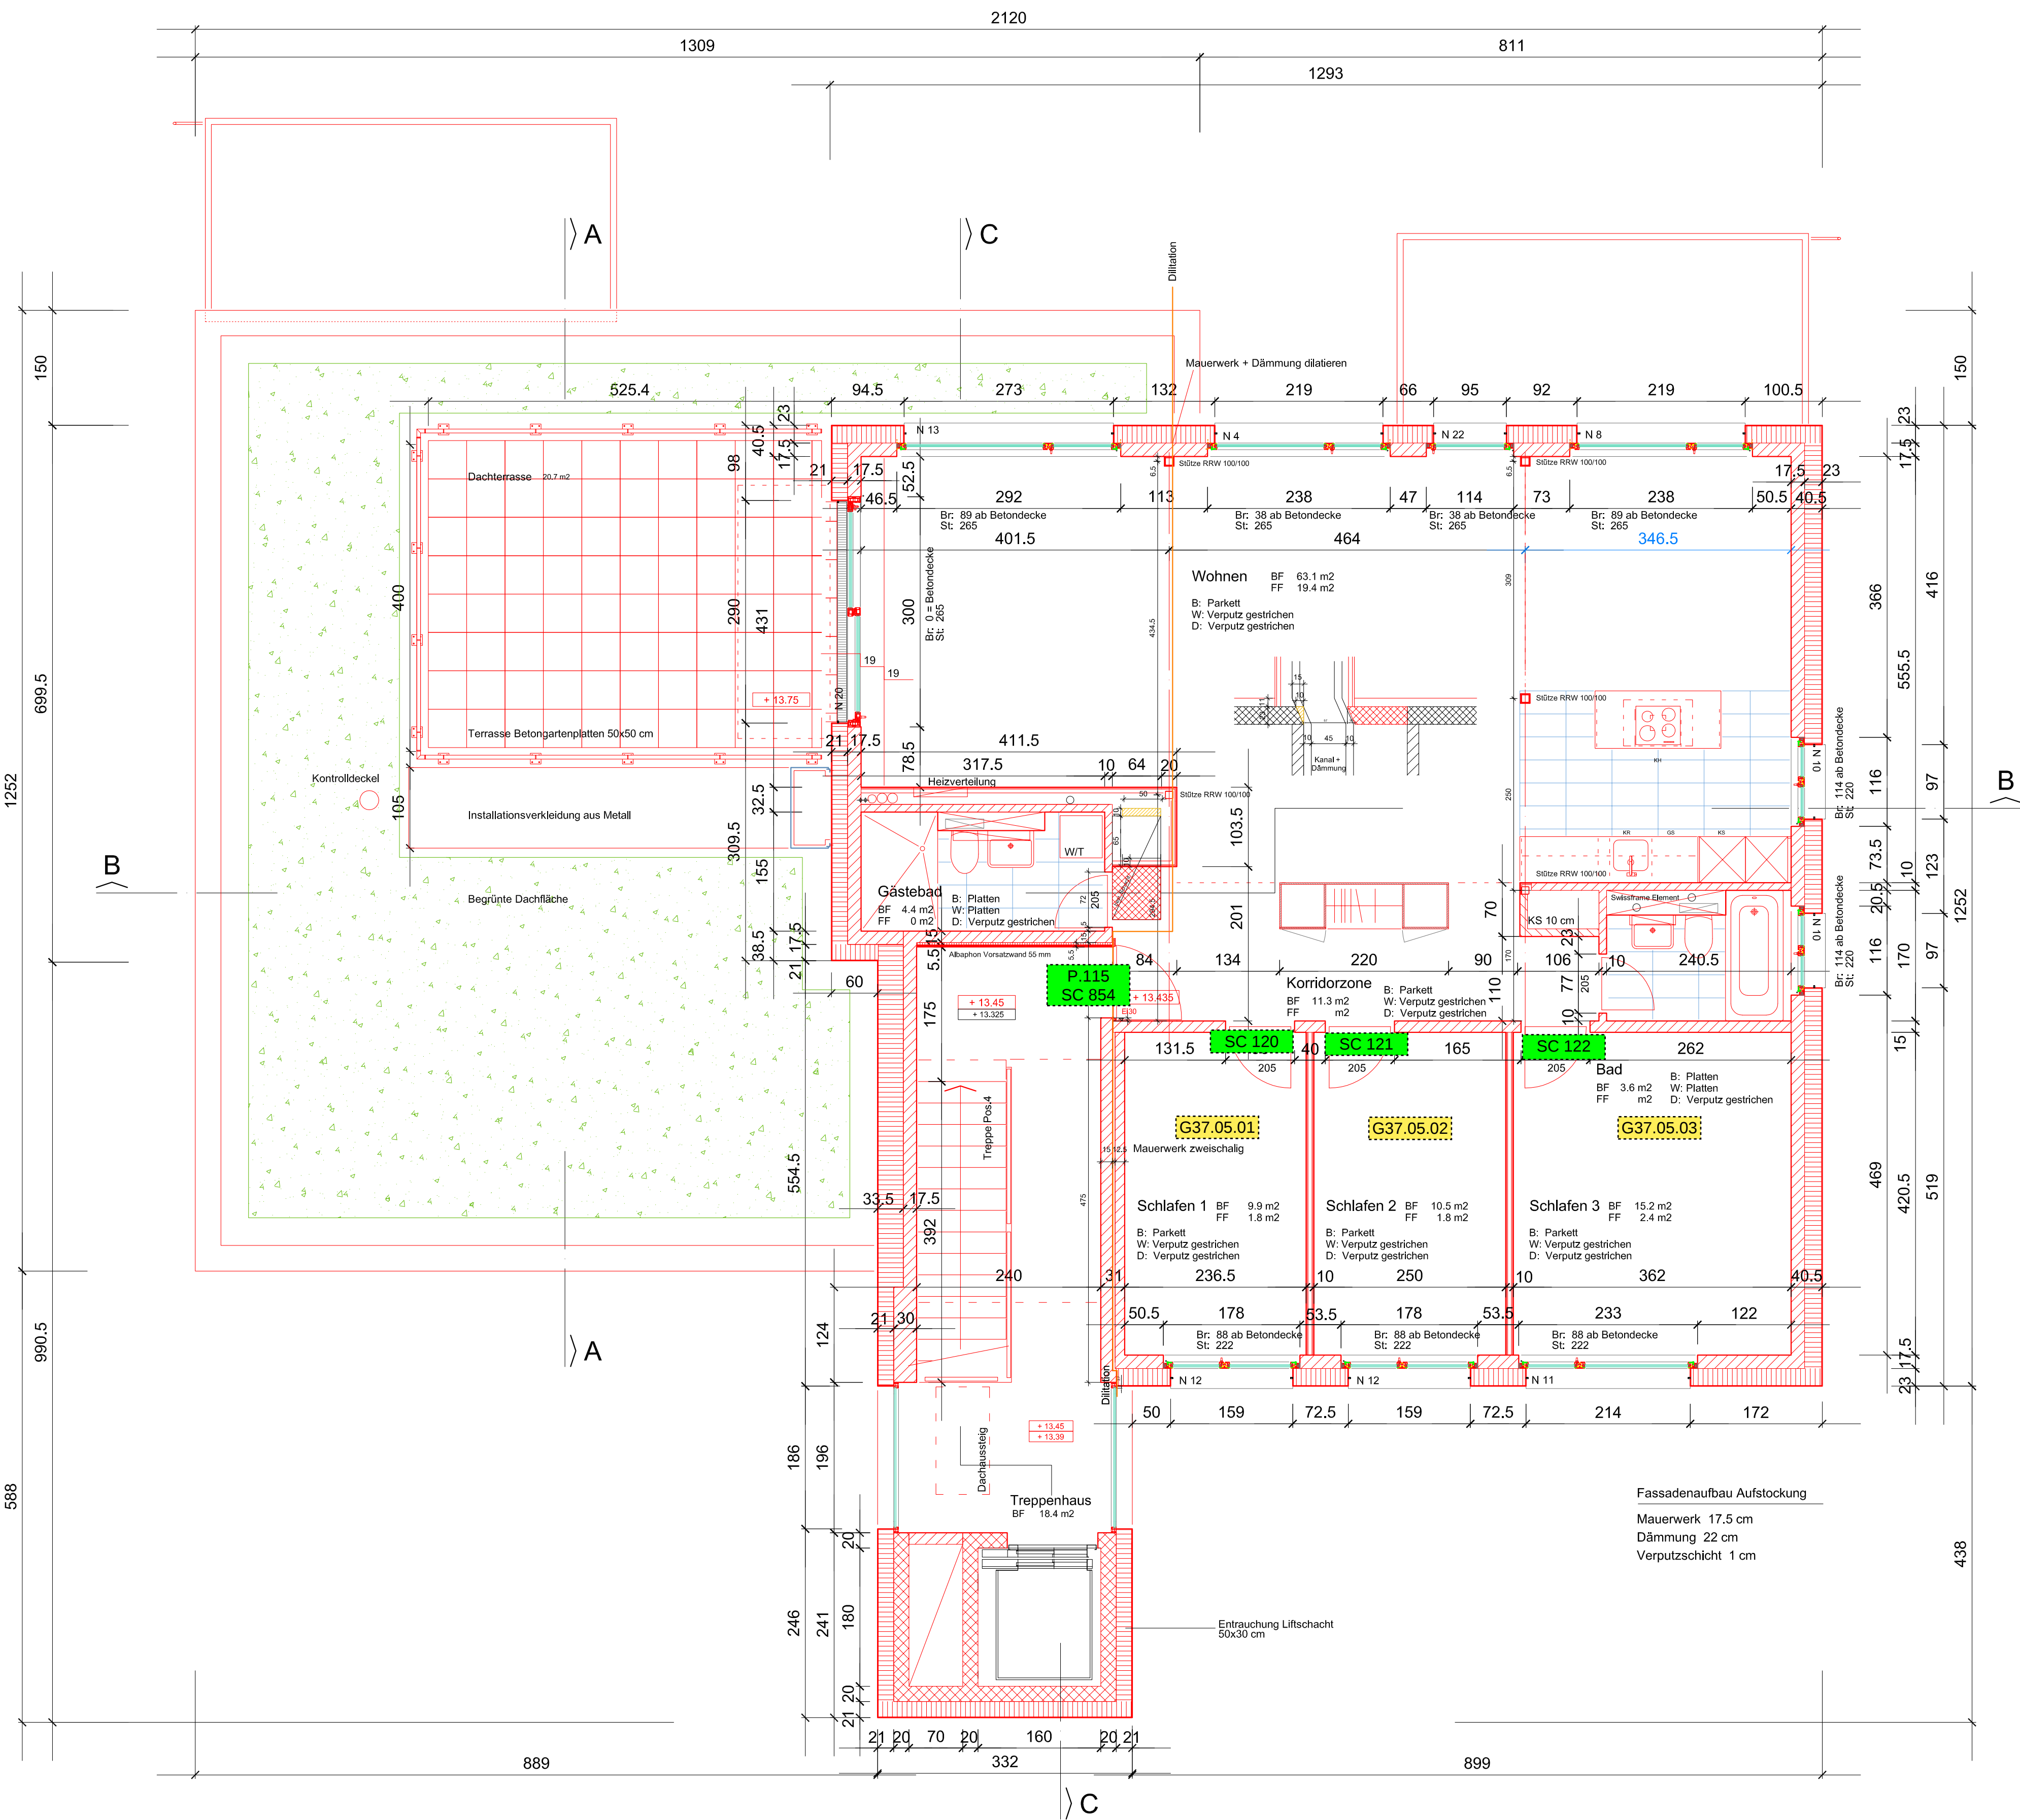

Änderungen im Plan:
10.04.2013 Brüstungskoten Aufstockung
BS Wand Bad
30.04.2013 Höhekoten
Positionierung Stahlkonstruktion
Zentrale Steigzone
Mauerwerke


- bestehende Struktur
- Abbruch
- Neu
- Beton bewehrt
- Beton vorfabriziert
- Mauerwerk Backstein
- Mauerwerk Kalksandstein
- Dämmung
- Deckenisolation

alle Masse sind vor Ort zu kontrollieren

Sanierung Personalhaus	160
Grundriss 5.OG	GR-06
Masstab	1:50
Format	A1
Datum	01.03.2013
Kontrolle	
Revision	23.05.2013

Bauherrschaft
Stiftung Bächtele
Gründstrasse 53
3084 Wabern

Burkard Bissig & Partner Architekten AG
Diplomirte Architekten ETH SIA FH
Thunstrasse 86 / 3074 Muri
office@bpartner.ch
T 031 351 44 45

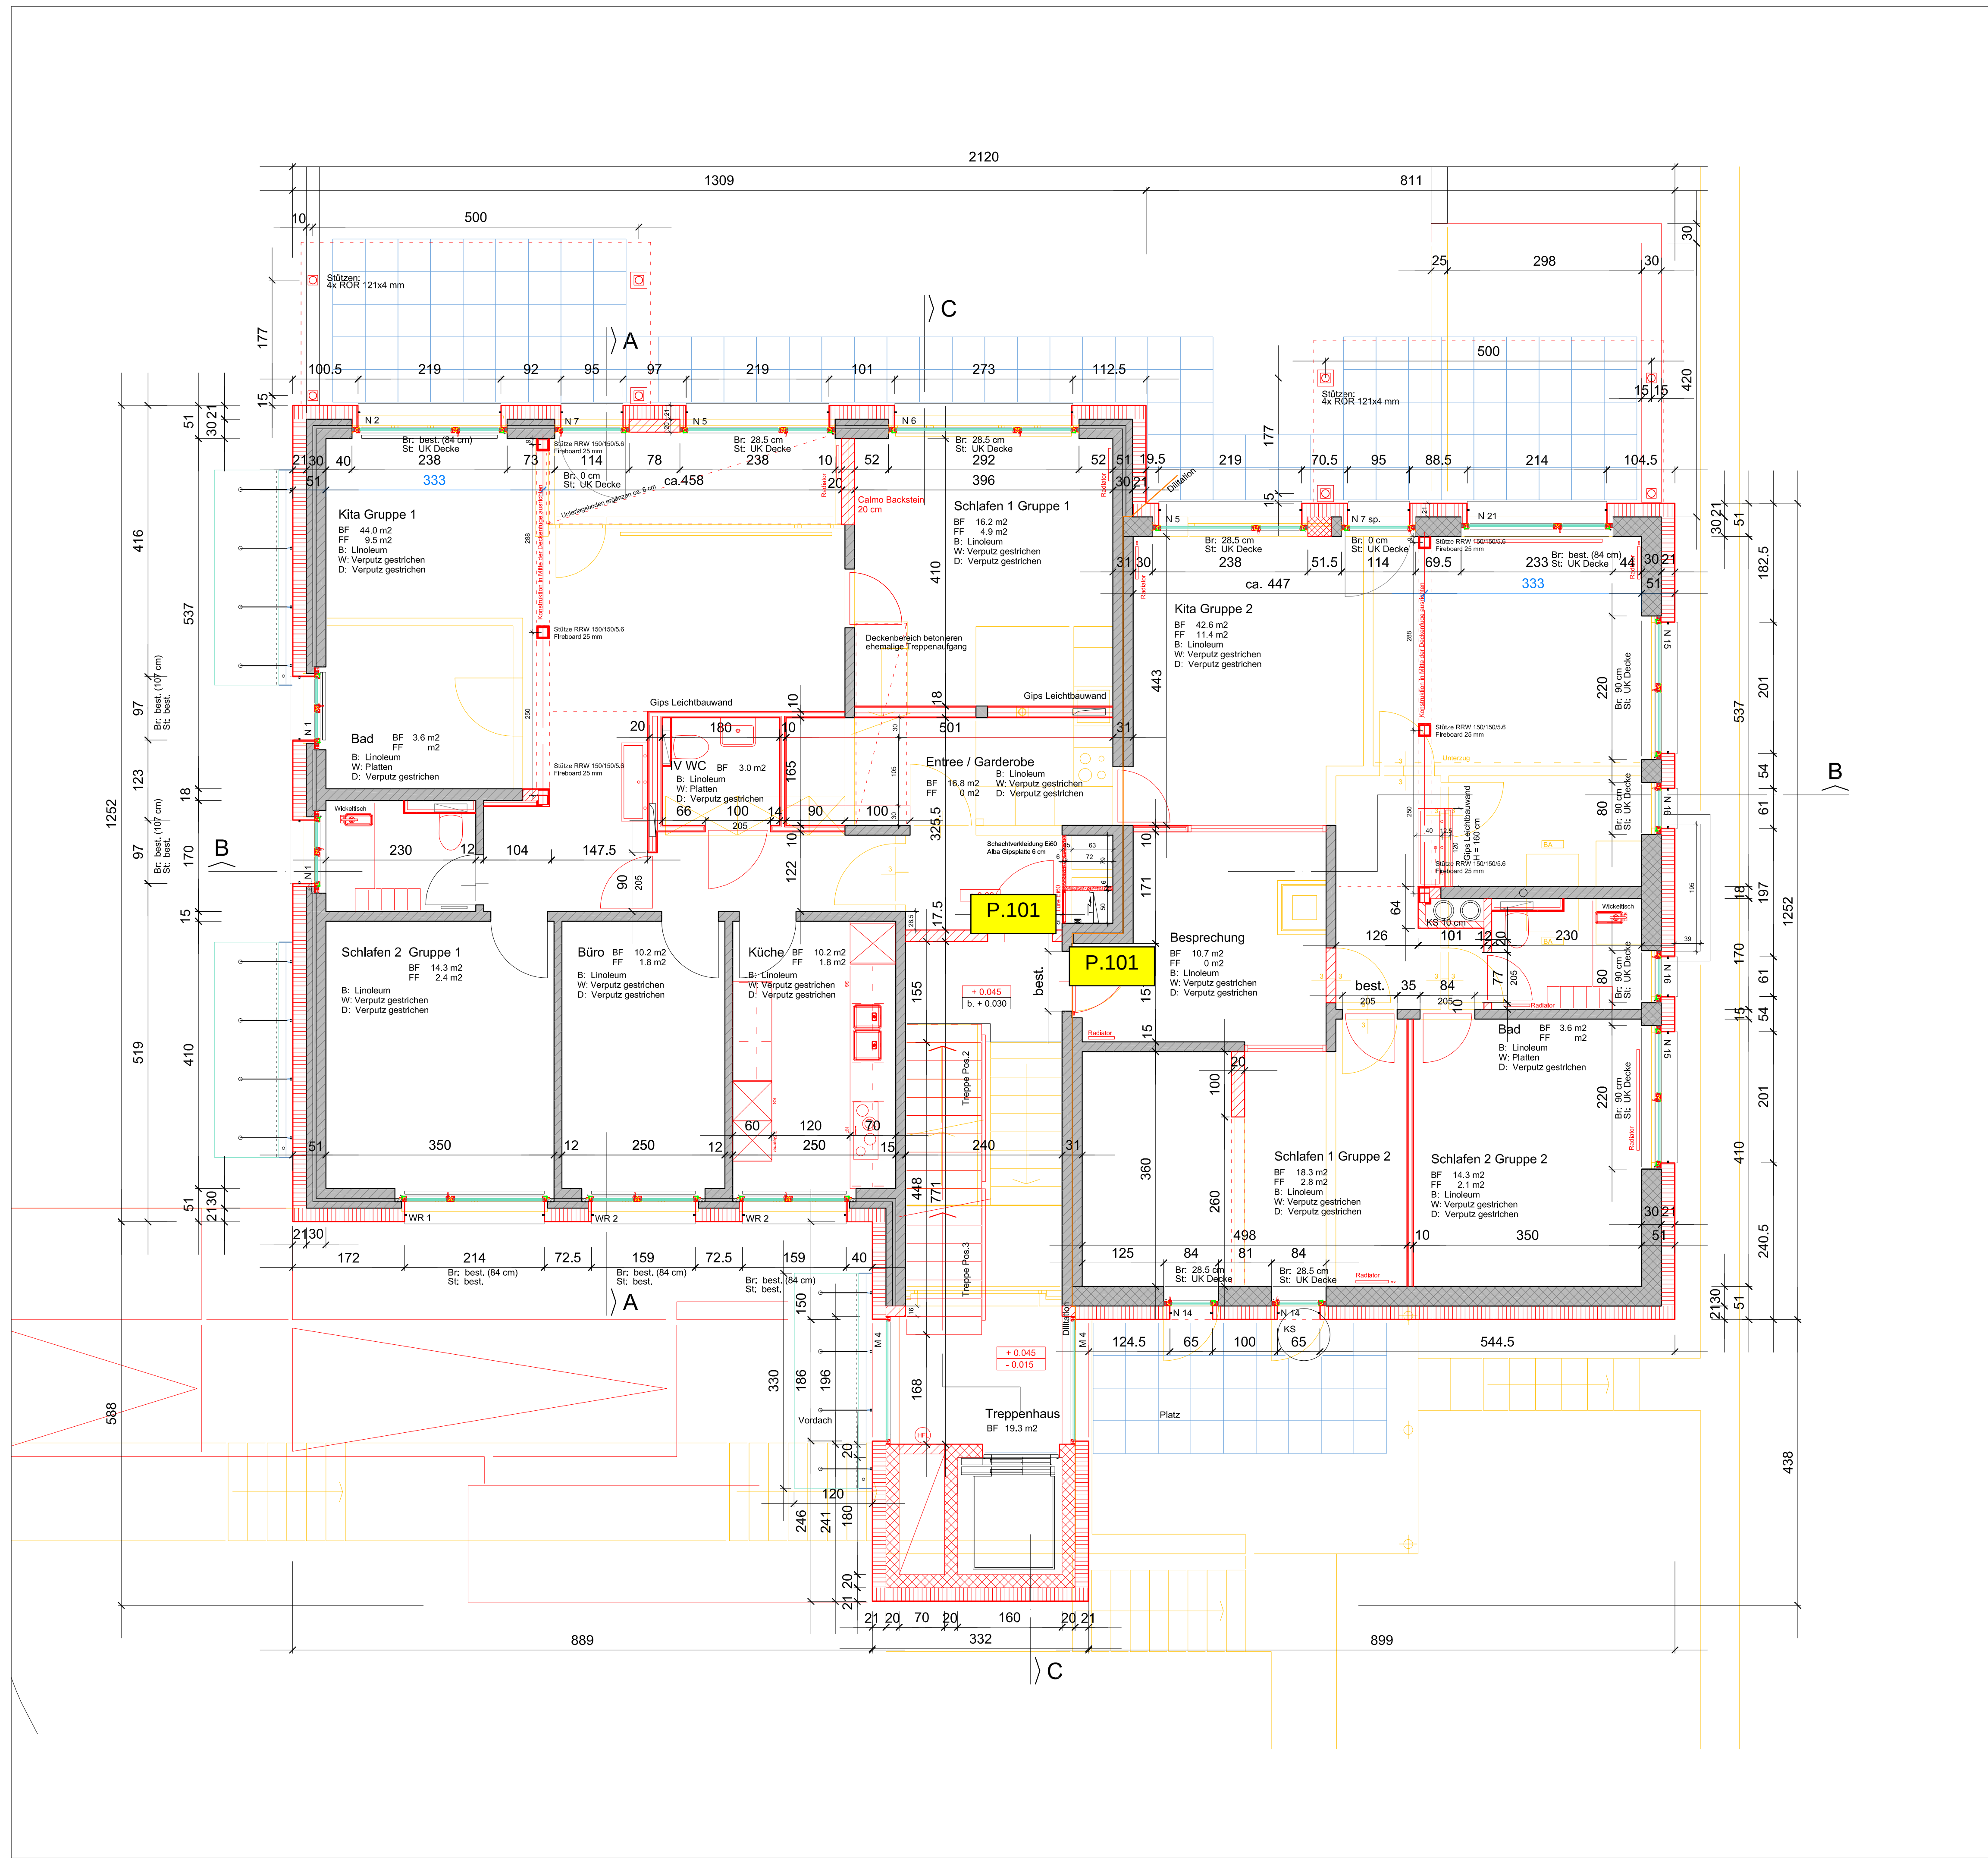

Änderungen im Plan:
15.03.2013 Brüstungskoten
10.04.2013 Fensteranschlüsse
30.04.2013 Leichtbauwände Garderobe Kita
Höhekoten
Positionierung Stankonstruktion
Zentrale Stelzzone

- bestehende Struktur
- Abbruch
- Neu
- Beton bewehrt
- Beton vorfabriziert
- Mauerwerk Backstein
- Mauerwerk Kalksandstein
- Dämmung
- Deckenisolation


alle Masse sind vor Ort zu kontrollieren

Sanierung Personalhaus	160
Grundriss EG Kita	GR-03
Ausführung	

Masstab	1:50
Format	A1
Datum	01.03.2013
Kontrolle	
Revision	30.04.2013

Bauherrschaft
Stiftung Bächtele
Gründstrasse 53
3084 Wabern

Burkard Bissig & Partner Architekten AG
Diplomirte Architekten ETH SIA FH
Thunstrasse 86 / 3074 Muri
office@bpartner.ch
T 031 351 44 45

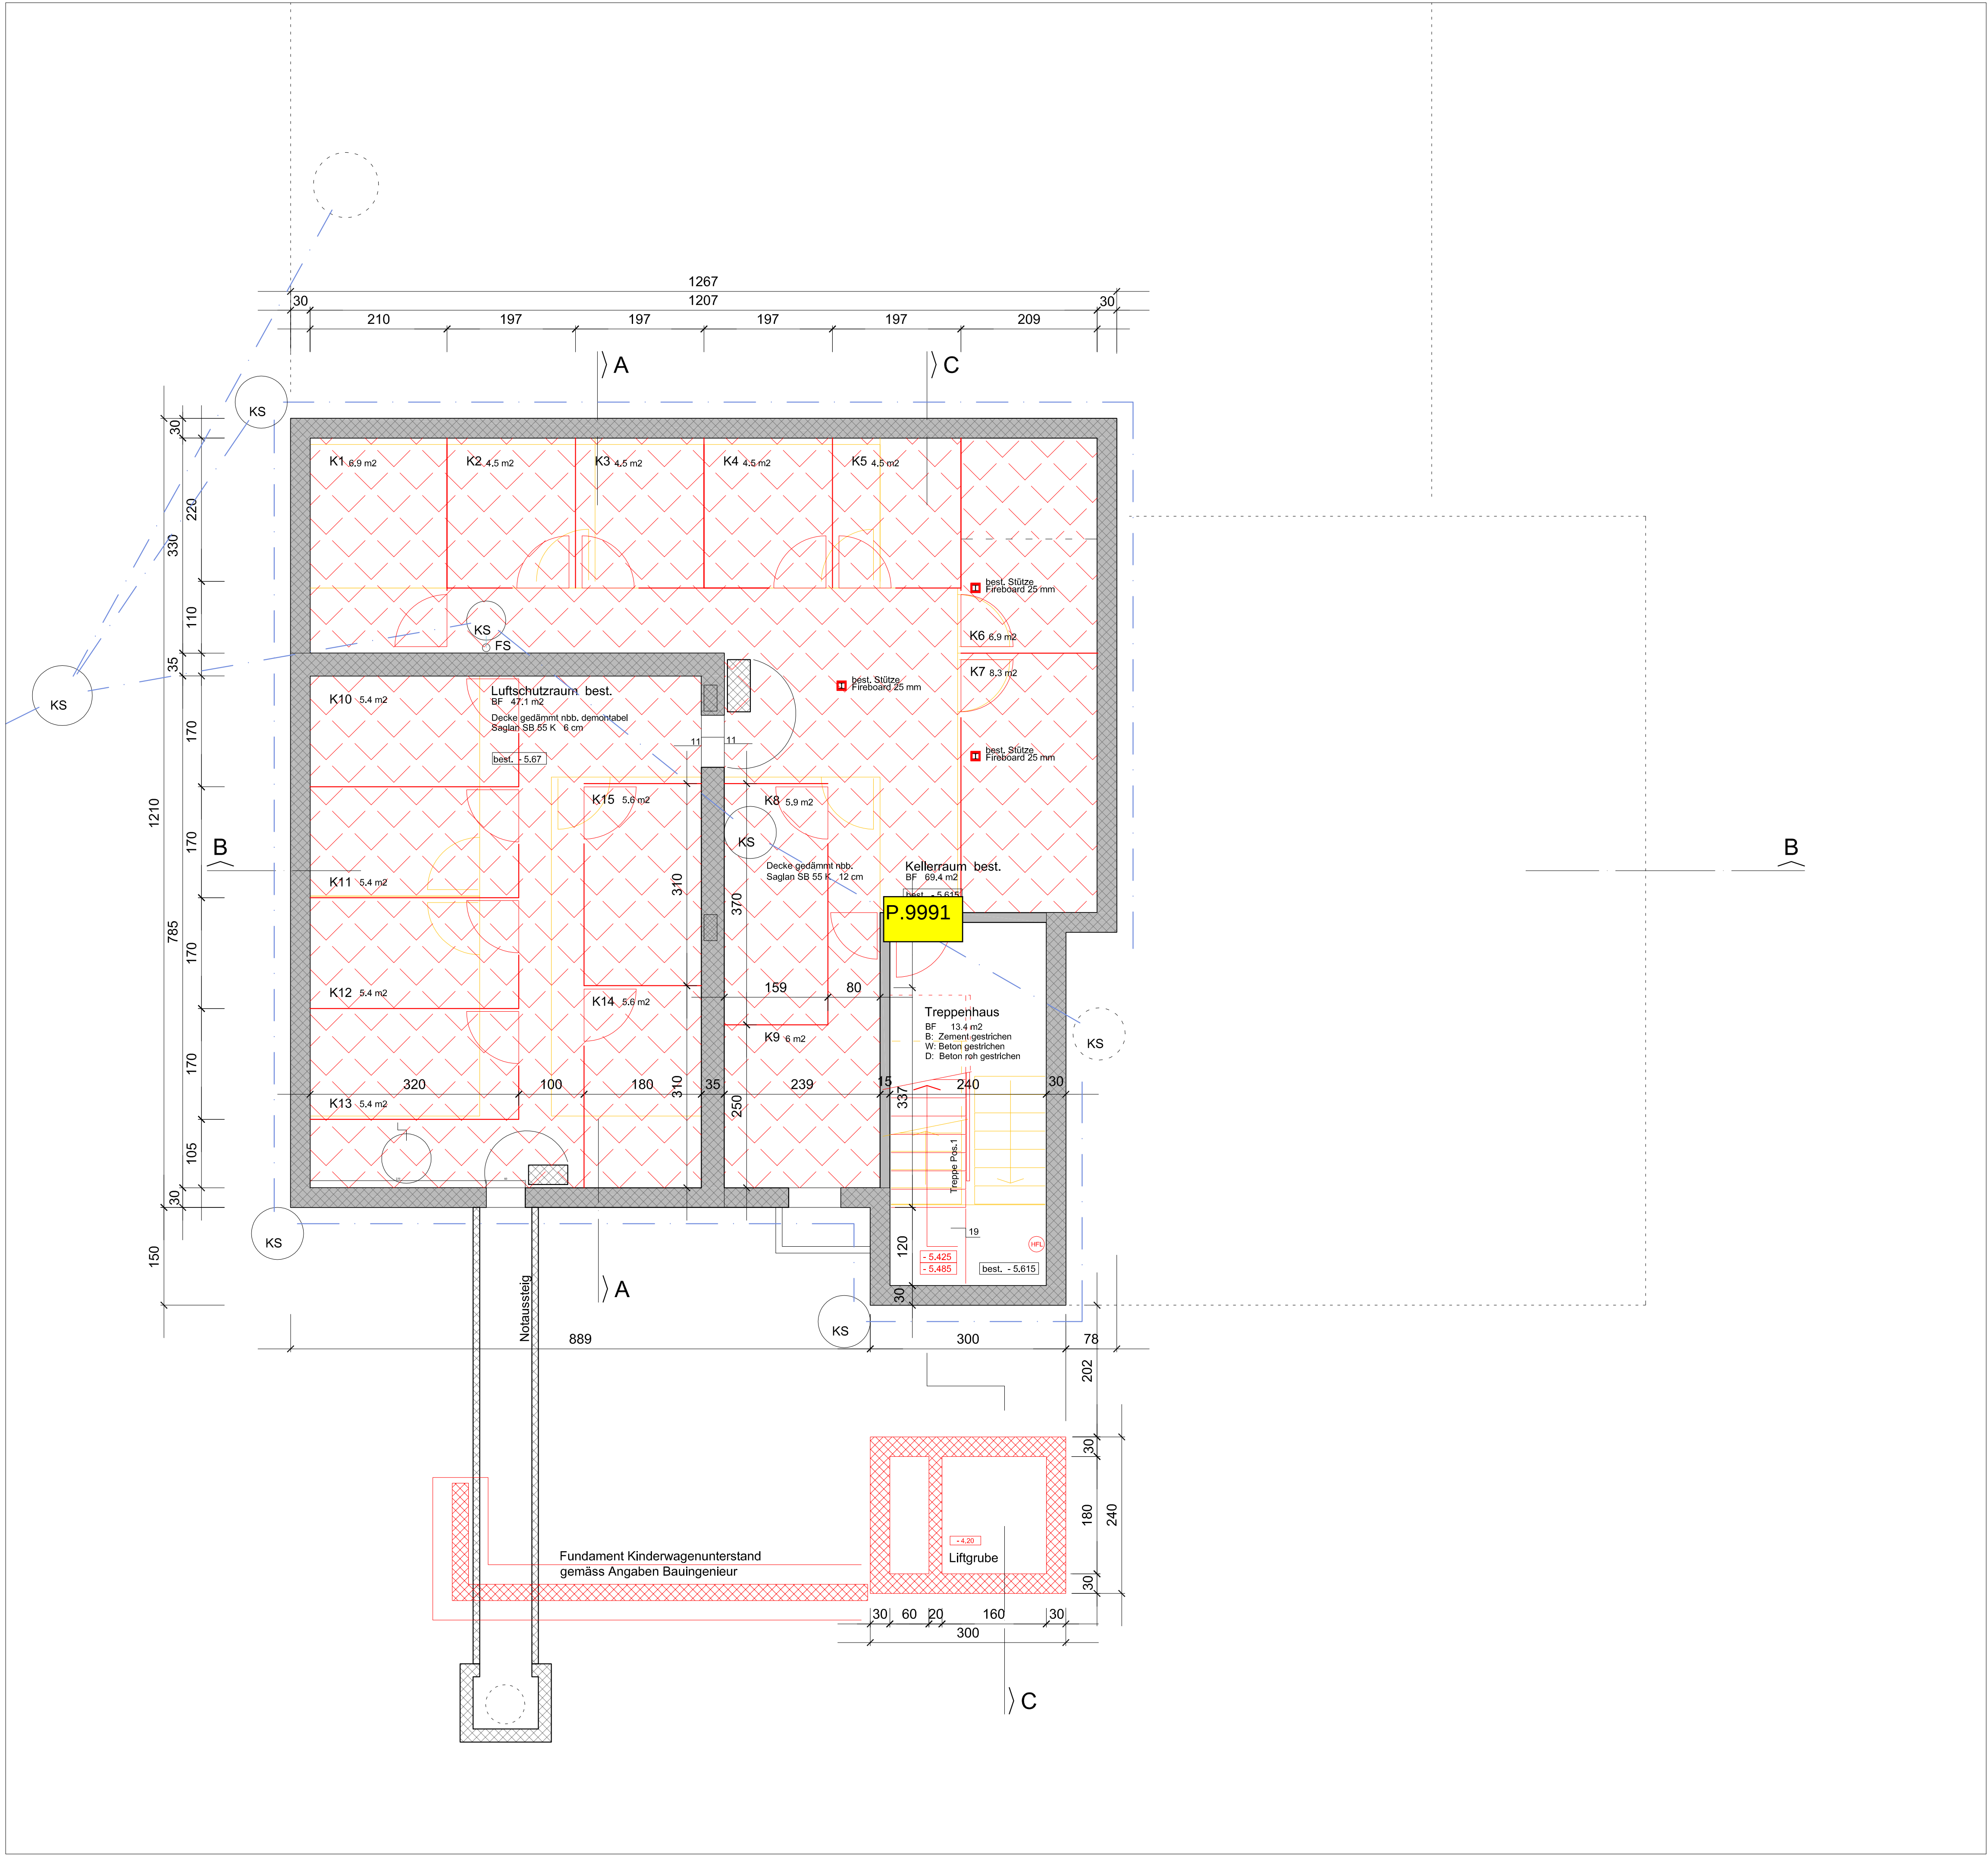

Änderungen im Plan:
30.04.2013 Höhskoten
Unterteilung Kellerräume
20.06.2013 Neue Kellerunterteilung

- bestehende Struktur
- Abbruch
- Neu
- Beton bewehrt
- Beton vorfabriziert
- Mauerwerk Backstein
- Mauerwerk Kalksandstein
- Dämmung
- Deckenisolation

alle Masse sind vor Ort zu kontrollieren

Sanierung Personalhaus	160
Grundriss 2.UG	GR-01
Ausführung	
Masstab	1:50
Format	A1
Datum	01.03.2013
Kontrolle	
Revision	20.06.2013

Bauherrschaft
Stiftung Bächtelen
Gründstrasse 53
3084 Wabern

Burkard Bissig & Partner Architekten AG
Diplomirte Architekten ETH SIA FH
Thunstrasse 86 / 3074 Muri
office@bbpartner.ch
T 031 351 44 45