


Legende

Montage	B Boden	SW Schwelle	DW Dachwasser
Demontage	W Wand	FB OK fertig Boden	HK Heizkörper
Bestehend	D Decke	RS OK roh Boden	K Kurbelstiege
Abbruch	AK Aussenkante	UK Unterkant	IL im Licht
Neu	BF Bodenfläche	BA Bodenablauf	ROL Rolläden
	FF Fensterfläche	OK Oberkant	RAF Ralfarmelementen
	RT Raumhöhe	BR Brüstung	MFB Metallfensterbank
		ST Sturz	

Änderungsprotokoll

Index	Datum	Beschreibung	Gez.

Legende
 Sämtliche Masse sind Rohmasse, ausgenommen Lichtmasse (LM) und sind vom Unternehmer zu kontrollieren und anfällige Differenzen der Bauleitung mitzuteilen.
 Die inneren Türeinsten gelten ab OK höherem fertigem Boden, resp. OK Schwelle bis UK roher Sturz. Die Aussenüren und Fenster gelten ab OK fertig Schwelle resp. Brüstung bis UK roher Sturz.
 Alle technischen Ausparungen, alle Angaben zu den haustechnischen Anlagen (Heizkörper, Lüftungskanäle, Elektrokanäle usw.) sind den Plänen der Fachingenieure zu entnehmen! Alle Lüftschachmasse gemäss Angaben Lüftfirma.

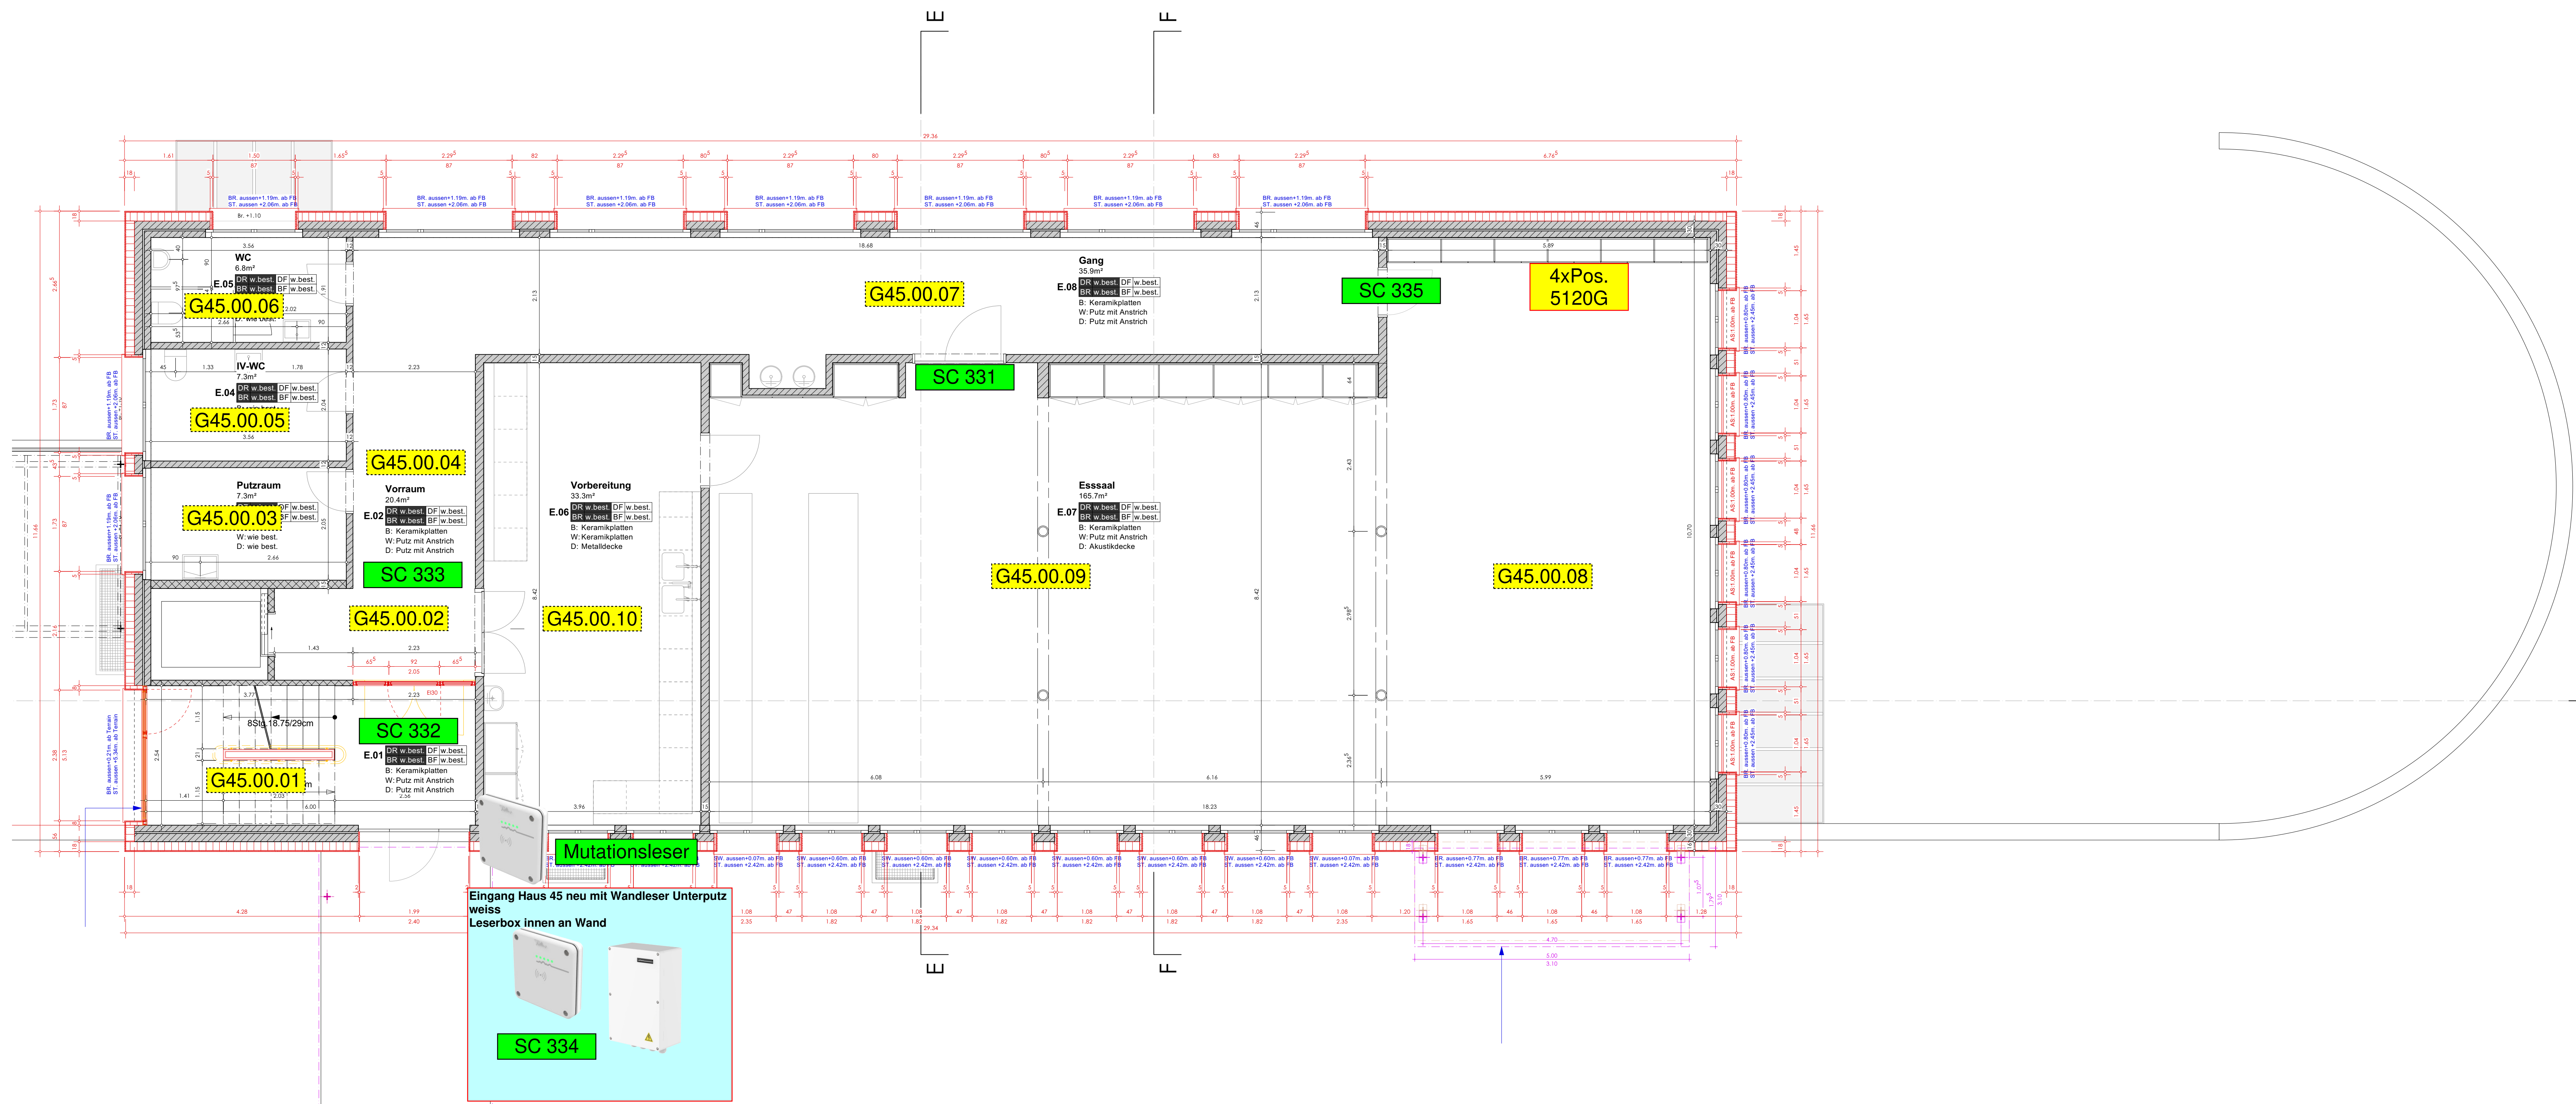

Eingang Haus 45 neu mit Wandleser Unterputz weiss
Leserbox innen an Wand

SC 334


Legende

Montage	B Boden	SW Schwelle	DW Dachwasser
Demontage	W Wand	FB OK fertig Boden	HK Heizkörper
Bestehend	D Decke	RS OK roh Boden	K Kurbelstiege
Abbruch	AK Ausserkante	UK Unterkant	L im Licht
Neu	BF Bodenfläche	OK Oberkant	BA Bodenablauf
	FF Fensterfläche	BR Brüstung	ROL Rolläden
	RH Raumhöhe	ST Sturz	RAF Ralfarmementoren
			MFB Metallfensterbank

Änderungsprotokoll

Index	Datum	Beschreibung	Gez.

Legende
 Sämtliche Masse sind Rohmasse, ausgenommen Lichtmasse (LM) und sind vom Unternehmer zu kontrollieren und allfällige Differenzen der Bauleitung mitzuteilen.
 Die inneren Türhöhen gelten ab OK höherem fertigem Boden, resp. OK Schwelle bis UK roher Sturz. Die Ausserlöten und Fenster gelten ab OK fertig Schwelle resp. Brüstung bis UK roher Sturz.
 Alle technischen Aussparungen, alle Angaben zu den haustechnischen Anlagen (Heizkörper, Lüftungskanäle, Elektrokanäle usw.) sind den Plänen der Fachingenieure zu entnehmen! Alle Lüftschachtmasse gemäss Angaben Lüftma.

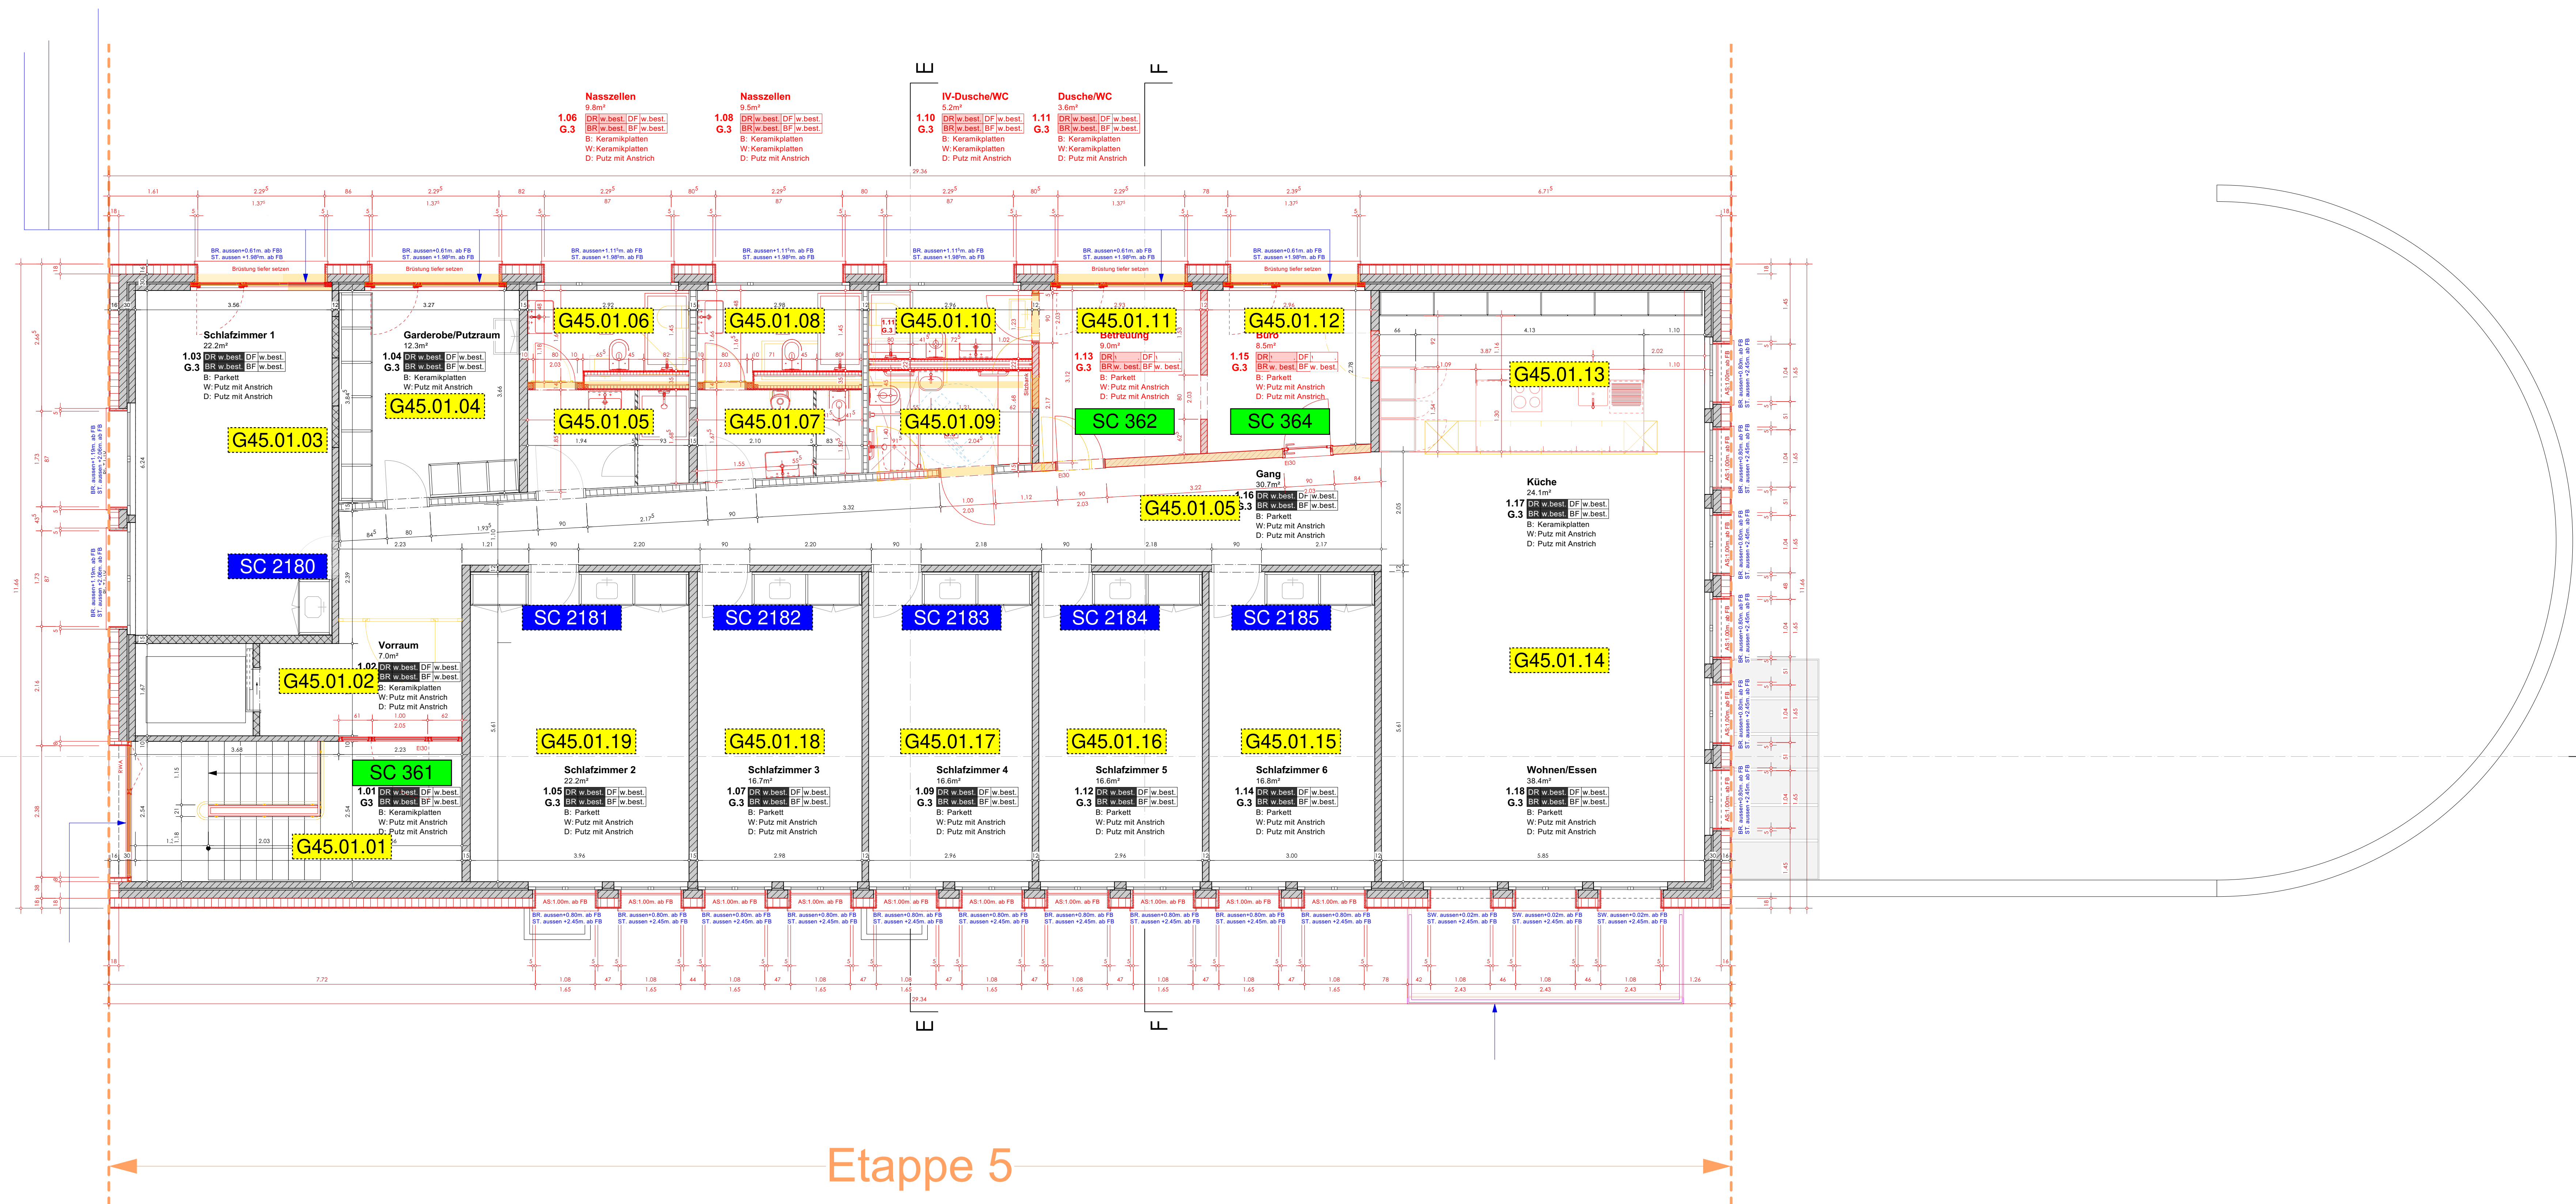

Etappe 5

Legende

Montage	B Boden	SW Schwelle	DW Dachwasser
Demontage	W Wand	FB OK fertig Boden	HK Heizkörper
Bestehend	D Decke	RS OK roh Boden	K Kurbelstiege
Abbruch	AK Aussenkonte	UK Unterkant	L im Licht
Neu	BF Bodenfläche	BR Brüstung	BA Bodenablauf
	FF Fensterfläche	ST Sturz	ROL Rolläden
	RH Raumhöhe		RAF Rolllädenstoren
			MFB Metallfensterbank

Änderungsprotokoll

Index	Datum	Beschreibung	Gez.

Legende
 Sämtliche Masse sind Rohmasse, ausgenommen Lichtmasse [LM] und sind vom Unternehmer zu kontrollieren und allfällige Differenzen der Bauleitung mitzuteilen.
 Die inneren Türlhöhen gelten ab OK höherem fertigem Boden, resp. OK Schwelle bis UK roher Sturz. Die Aussenlöcher und Fenster gelten ab OK fertig Schwelle resp. Brüstung bis UK roher Sturz.
 Alle technischen Aussparungen, alle Angaben zu den haustechnischen Anlagen (Heizkörper, Lüftungskanäle, Elektrokanäle usw.) sind den Plänen der Fachingenieure zu entnehmen! Alle Lüftschachtmasse gemäss Angaben Lüftfirma.