

	bestehende Struktur
	Abbruch
	Neu
	Beton bewehrt
	Beton vorfabriziert
	Mauerwerk Backstein
	Mauerwerk Kalksandstein
	Dämmung
	Deckenisolation

alle Masse sind vor Ort zu kontrollieren


Sanierung Personalhaus		160
Grundriss	1.UG	Ausführung
Maßstab		1:50
Format		A1
Datum		01.03.2013
Kontrolle		
Revision		30.04.2013

Bauherrschaft

Stiftung Bächtelen
Grünastrasse 53
3084 Wabern

Burkard Bissig & Partner Architekten AG

Diplomierte Architekten ETH SIA FH
Thunstrasse 86 / 3074 Muri
office@bbpartner.ch
T 031 951 44 45

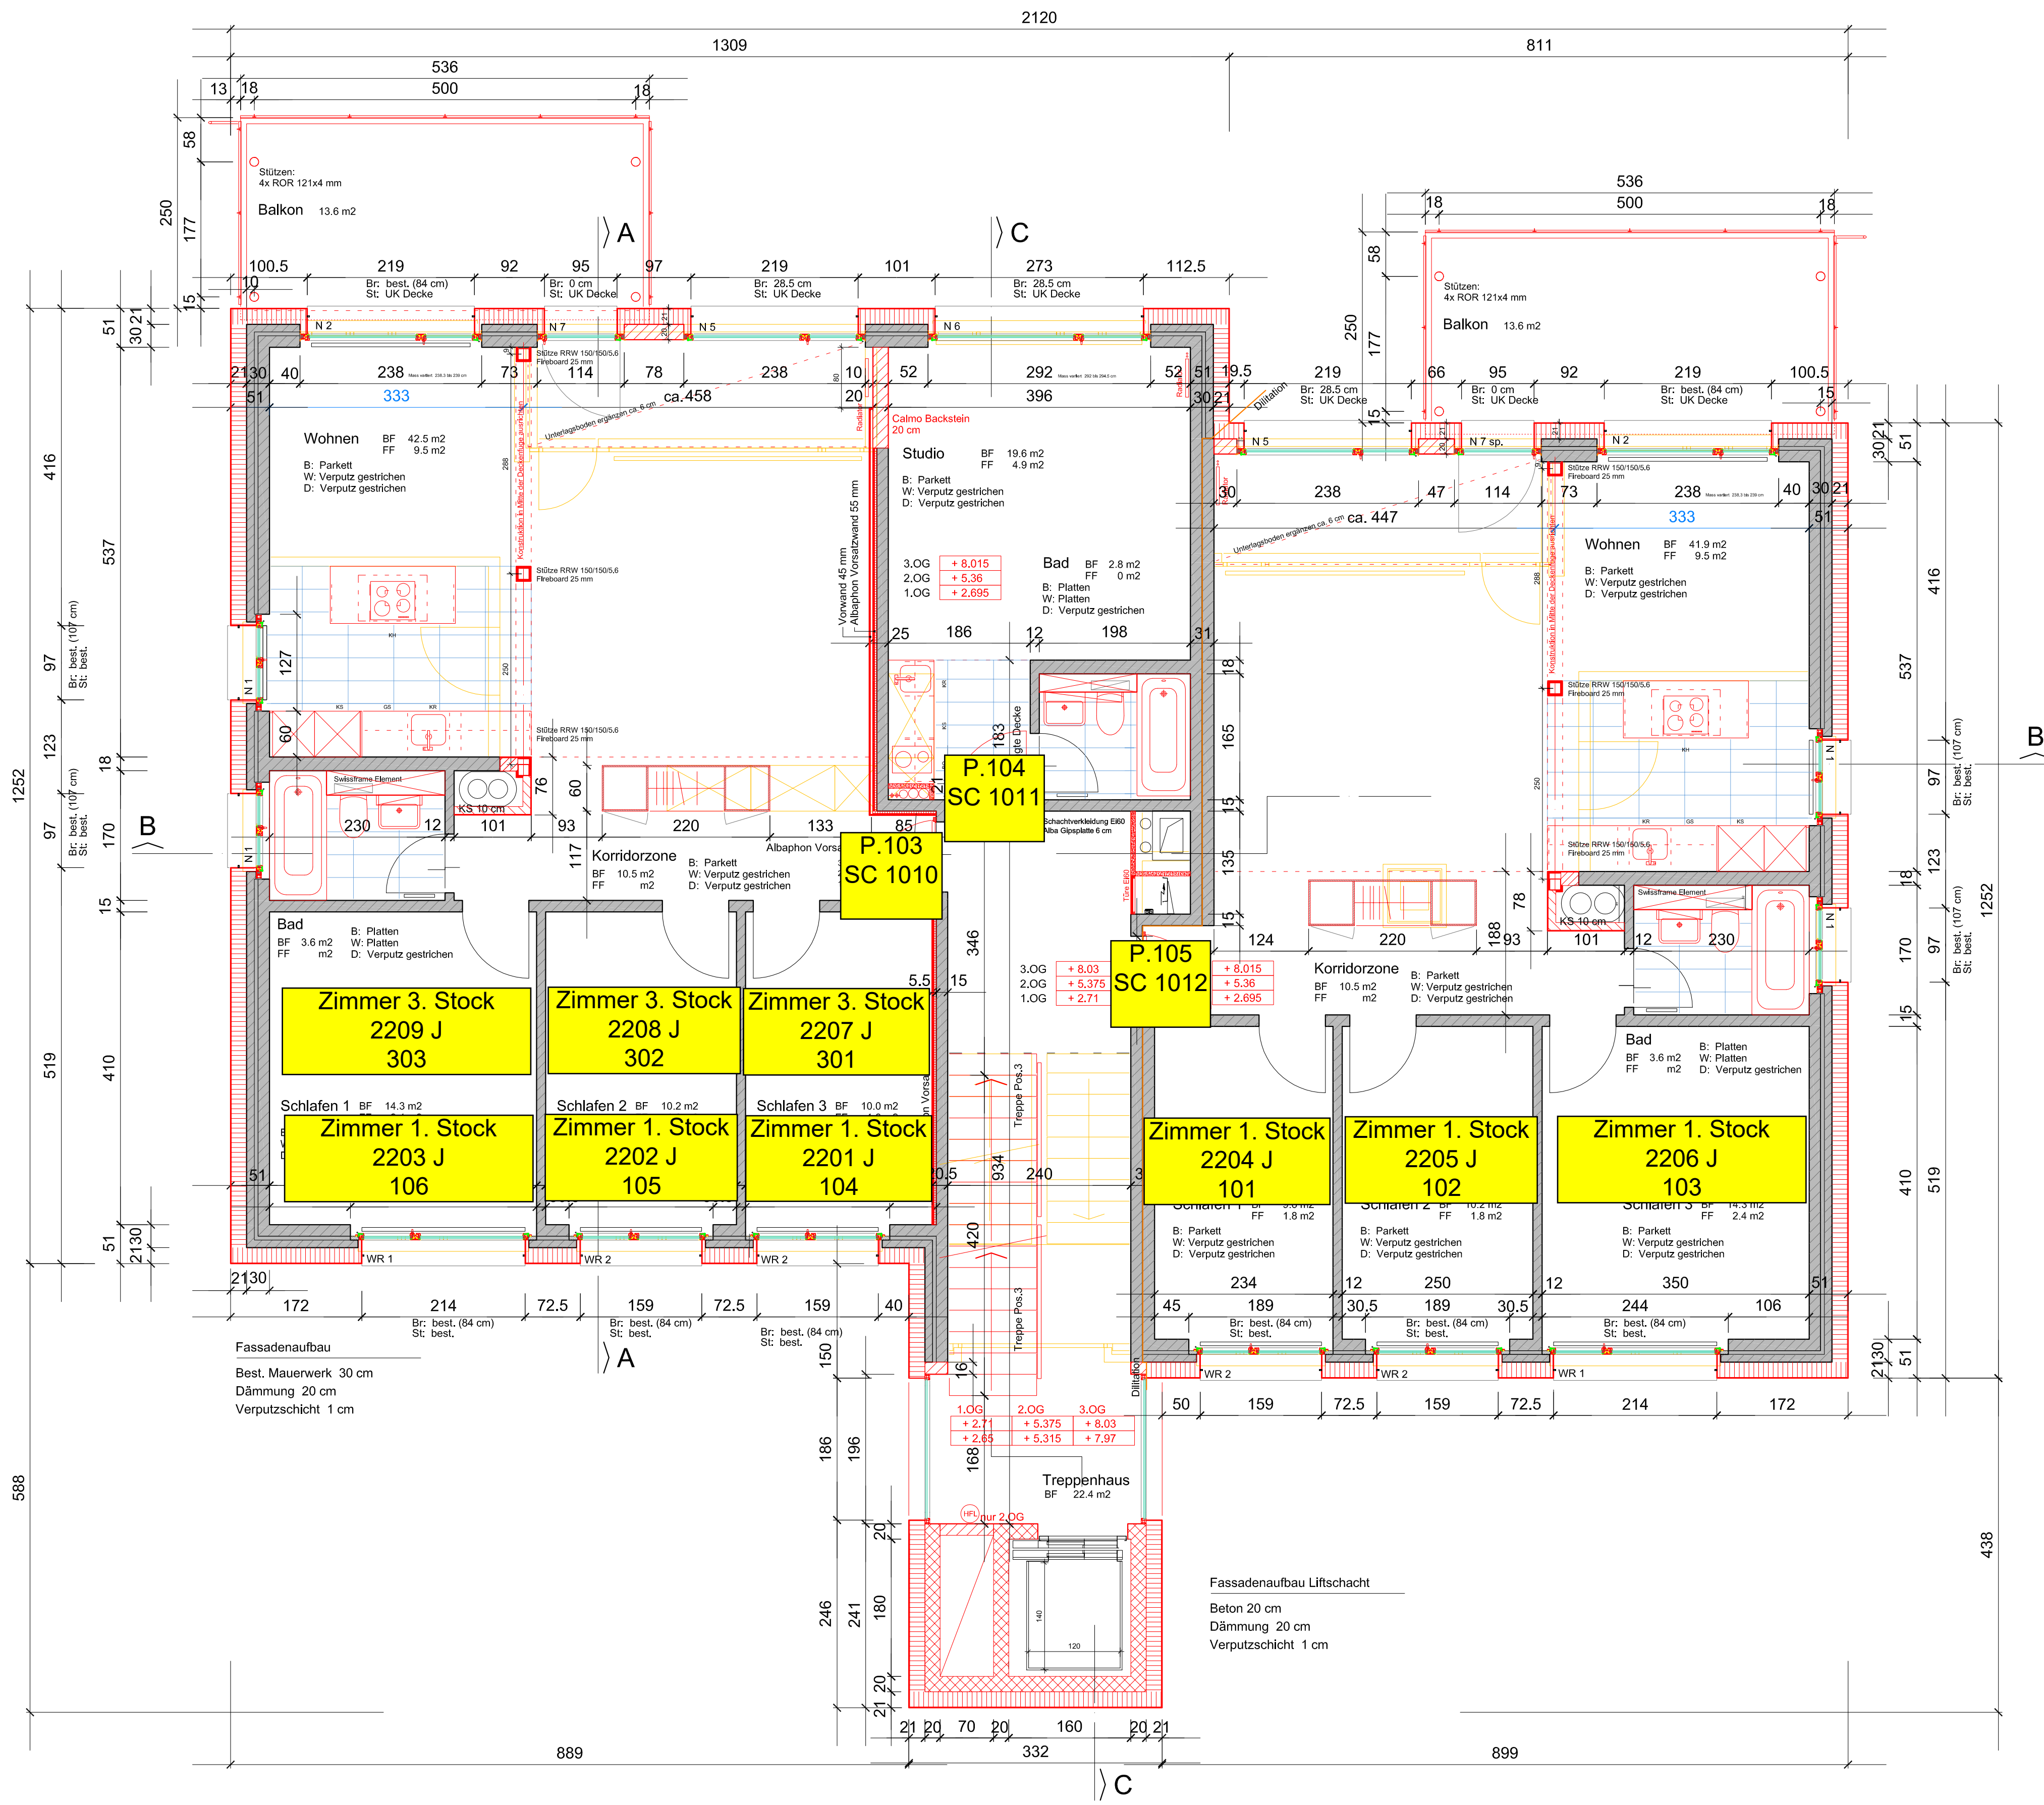

4.OG	Studio SC 1015
3.OG	Studio SC 1014
1.OG	Studio SC 1011

2.OG	Wohnung LS P.106	Wohnung Mitte P.107	Wohnung RS P.108
------	---------------------	------------------------	---------------------

3.OG SC 1013 Wohnungs- Eingang	Wohnung LS P.109	Wohnung Mitte P.110	Wohnung RS P.111
---	---------------------	------------------------	---------------------

Änderungen im Plan:
15.03.2013 Brüstungskoten
10.04.2013 Fensteranschlüsse
30.04.2013 Höhekoten
Positionierung Stahlkonstruktion
Zentrale Steigzone


- bestehende Struktur
- Abbruch
- Neu
- Beton bewehrt
- Beton vorfabriziert
- Mauerwerk Backstein
- Mauerwerk Kalksandstein
- Dämmung
- Deckenisolation

alle Masse sind vor Ort zu kontrollieren

Sanierung Personalhaus	160
Grundriss Normalgeschoss; 1.OG, 2.OG, 3.OG	GR-04
Ausführung	
Masstab	1:50
Format	A1
Datum	01.03.2013
Kontrolle	
Revision	30.04.2013

Bauherrschaft
Stiftung Bächtele
Gründstrasse 53
3084 Wabern

Burkard Bissig & Partner Architekten AG
Diplomirte Architekten ETH SIA FH
Thunstrasse 86 / 3074 Muri
office@bpartner.ch
T 031 351 44 45

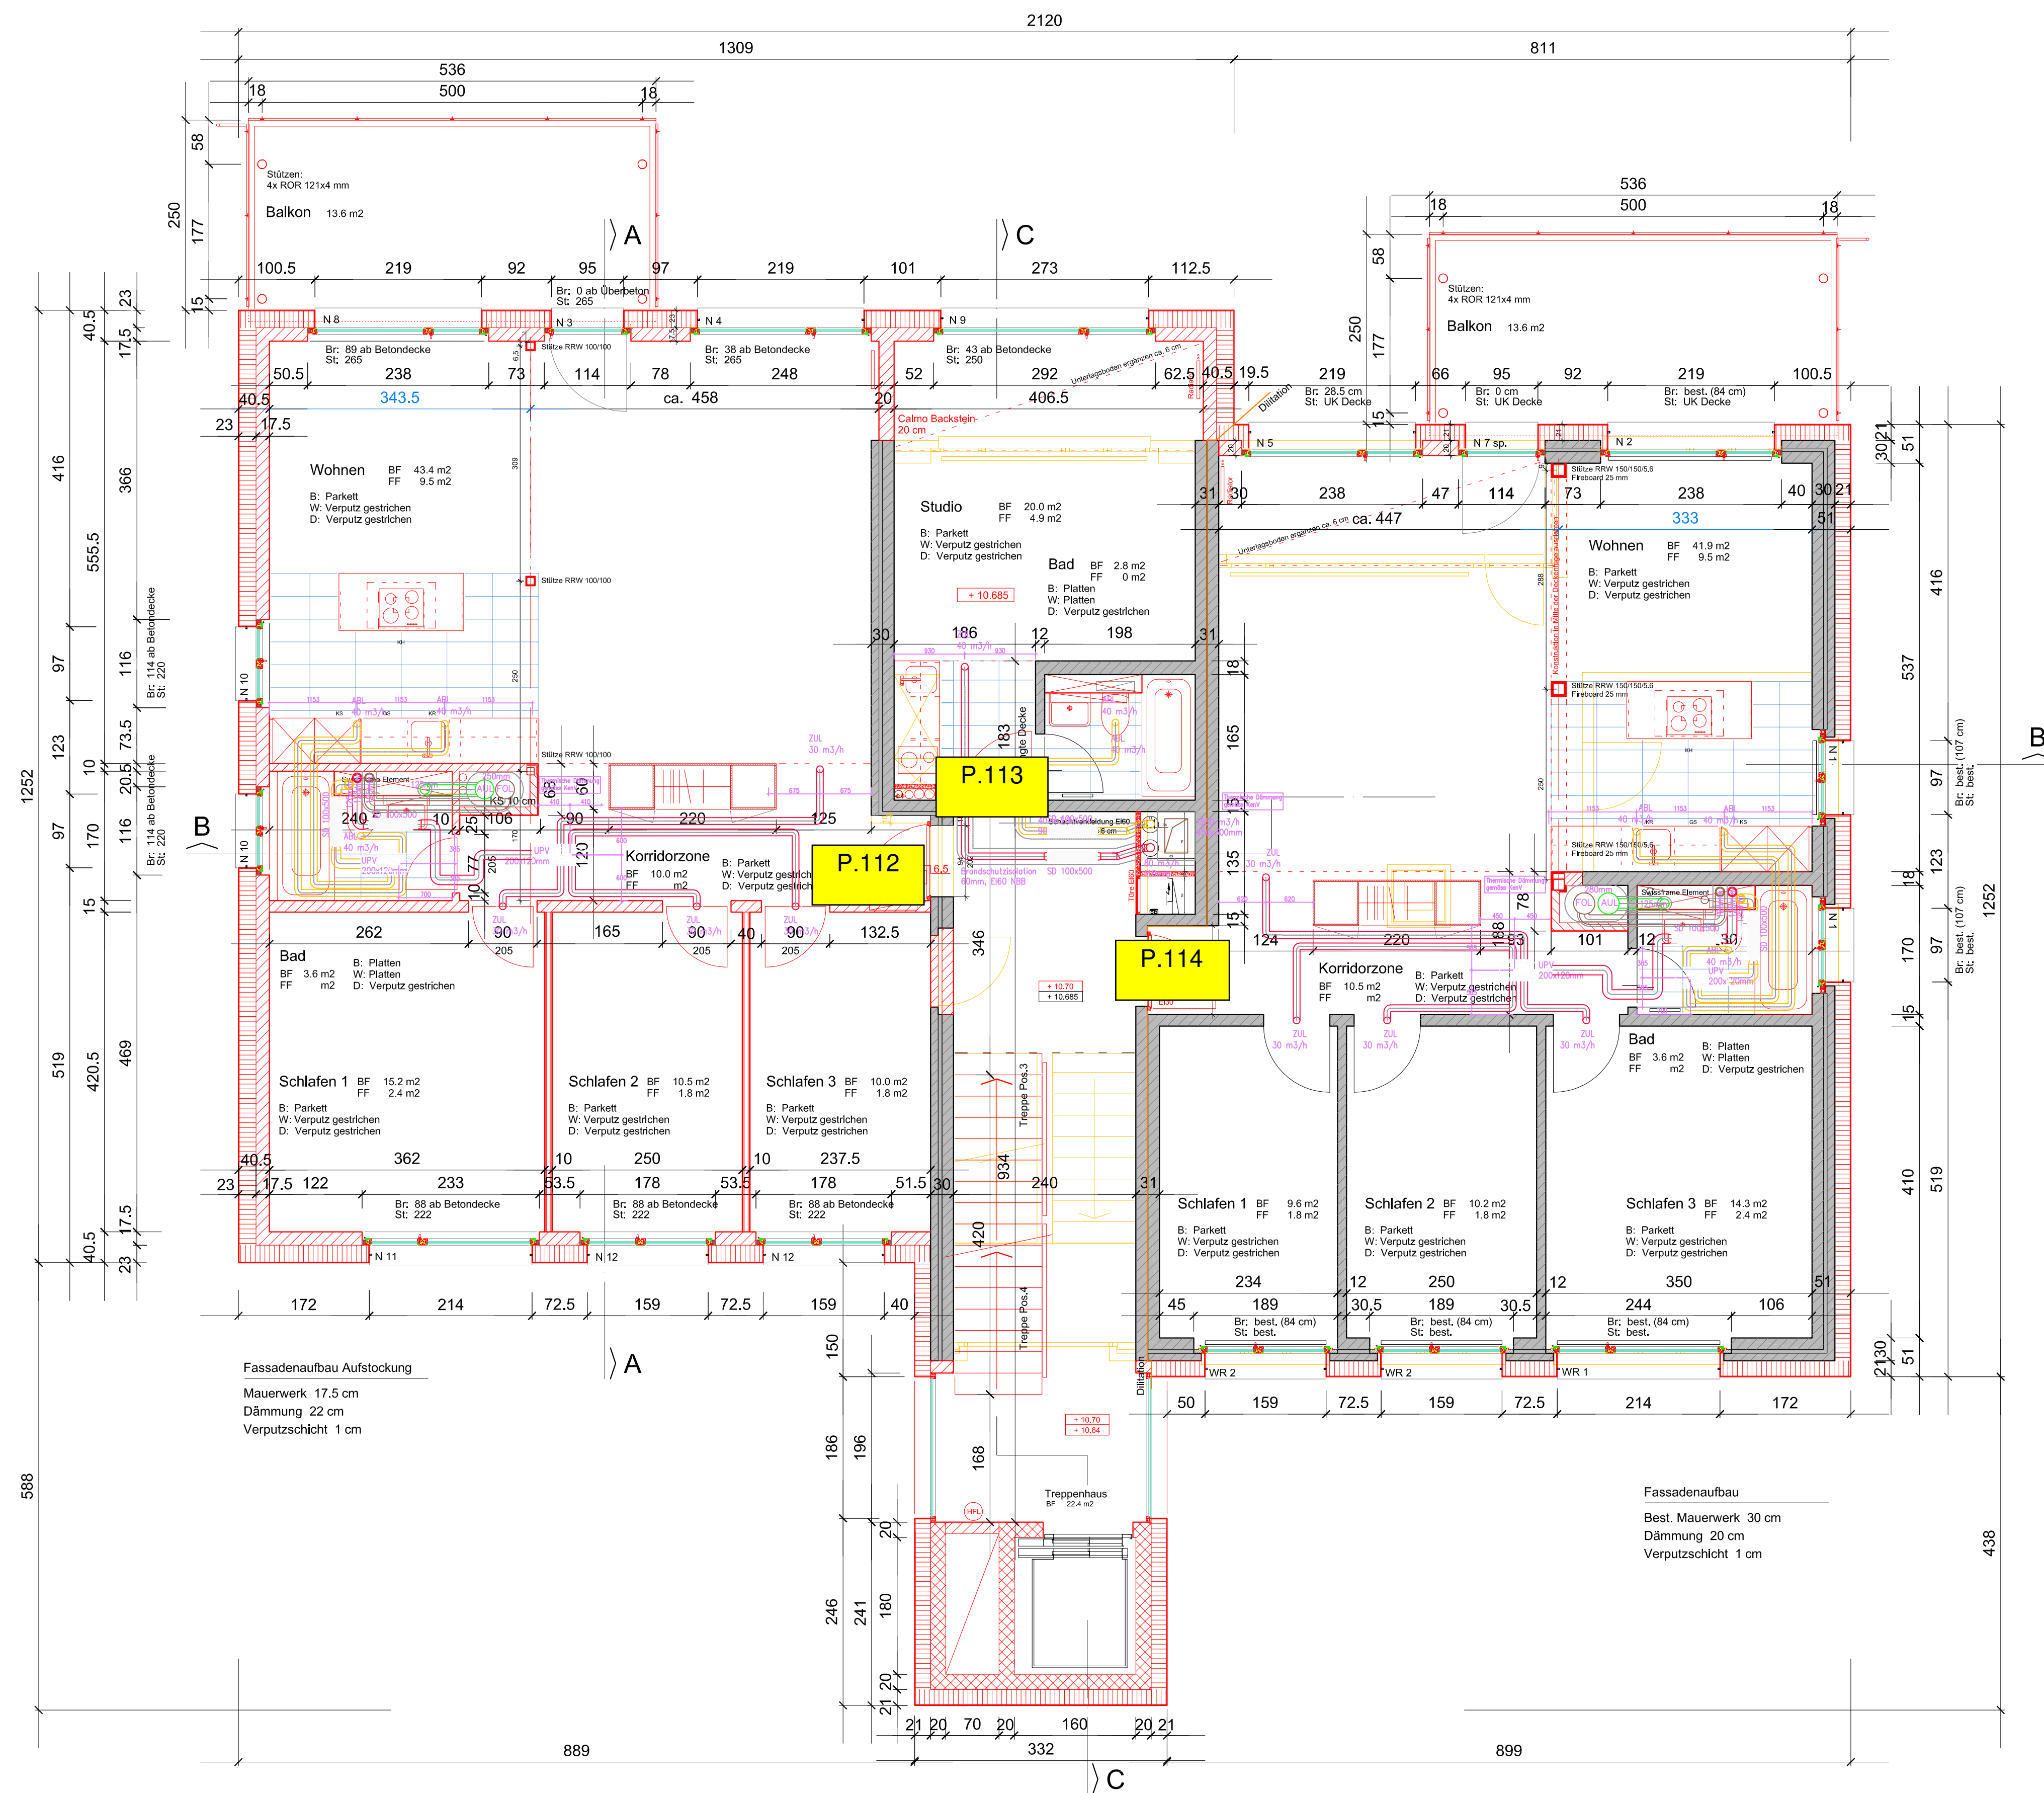

alle Masse sind vor Ort zu kontrollieren


Sanierung Personalhaus	160
Grundriss 4.OG	GR-05
Ausführung	
Masstab	1:50
Format	A1
Datum	01.03.2013
Kontrolle	
Revision	30.04.2013

Bauherrschaft

Stiftung Bächtele
Gründstrasse 53
3084 Wabern

Burkard Bissig & Partner Architekten AG
Diplomirte Architekten ETH SIA FH
Thunstrasse 86 / 3074 Muri
office@bpartner.ch
T 031 351 44 45

bbpartner
Burkard Bissig & Partner Architekten AG

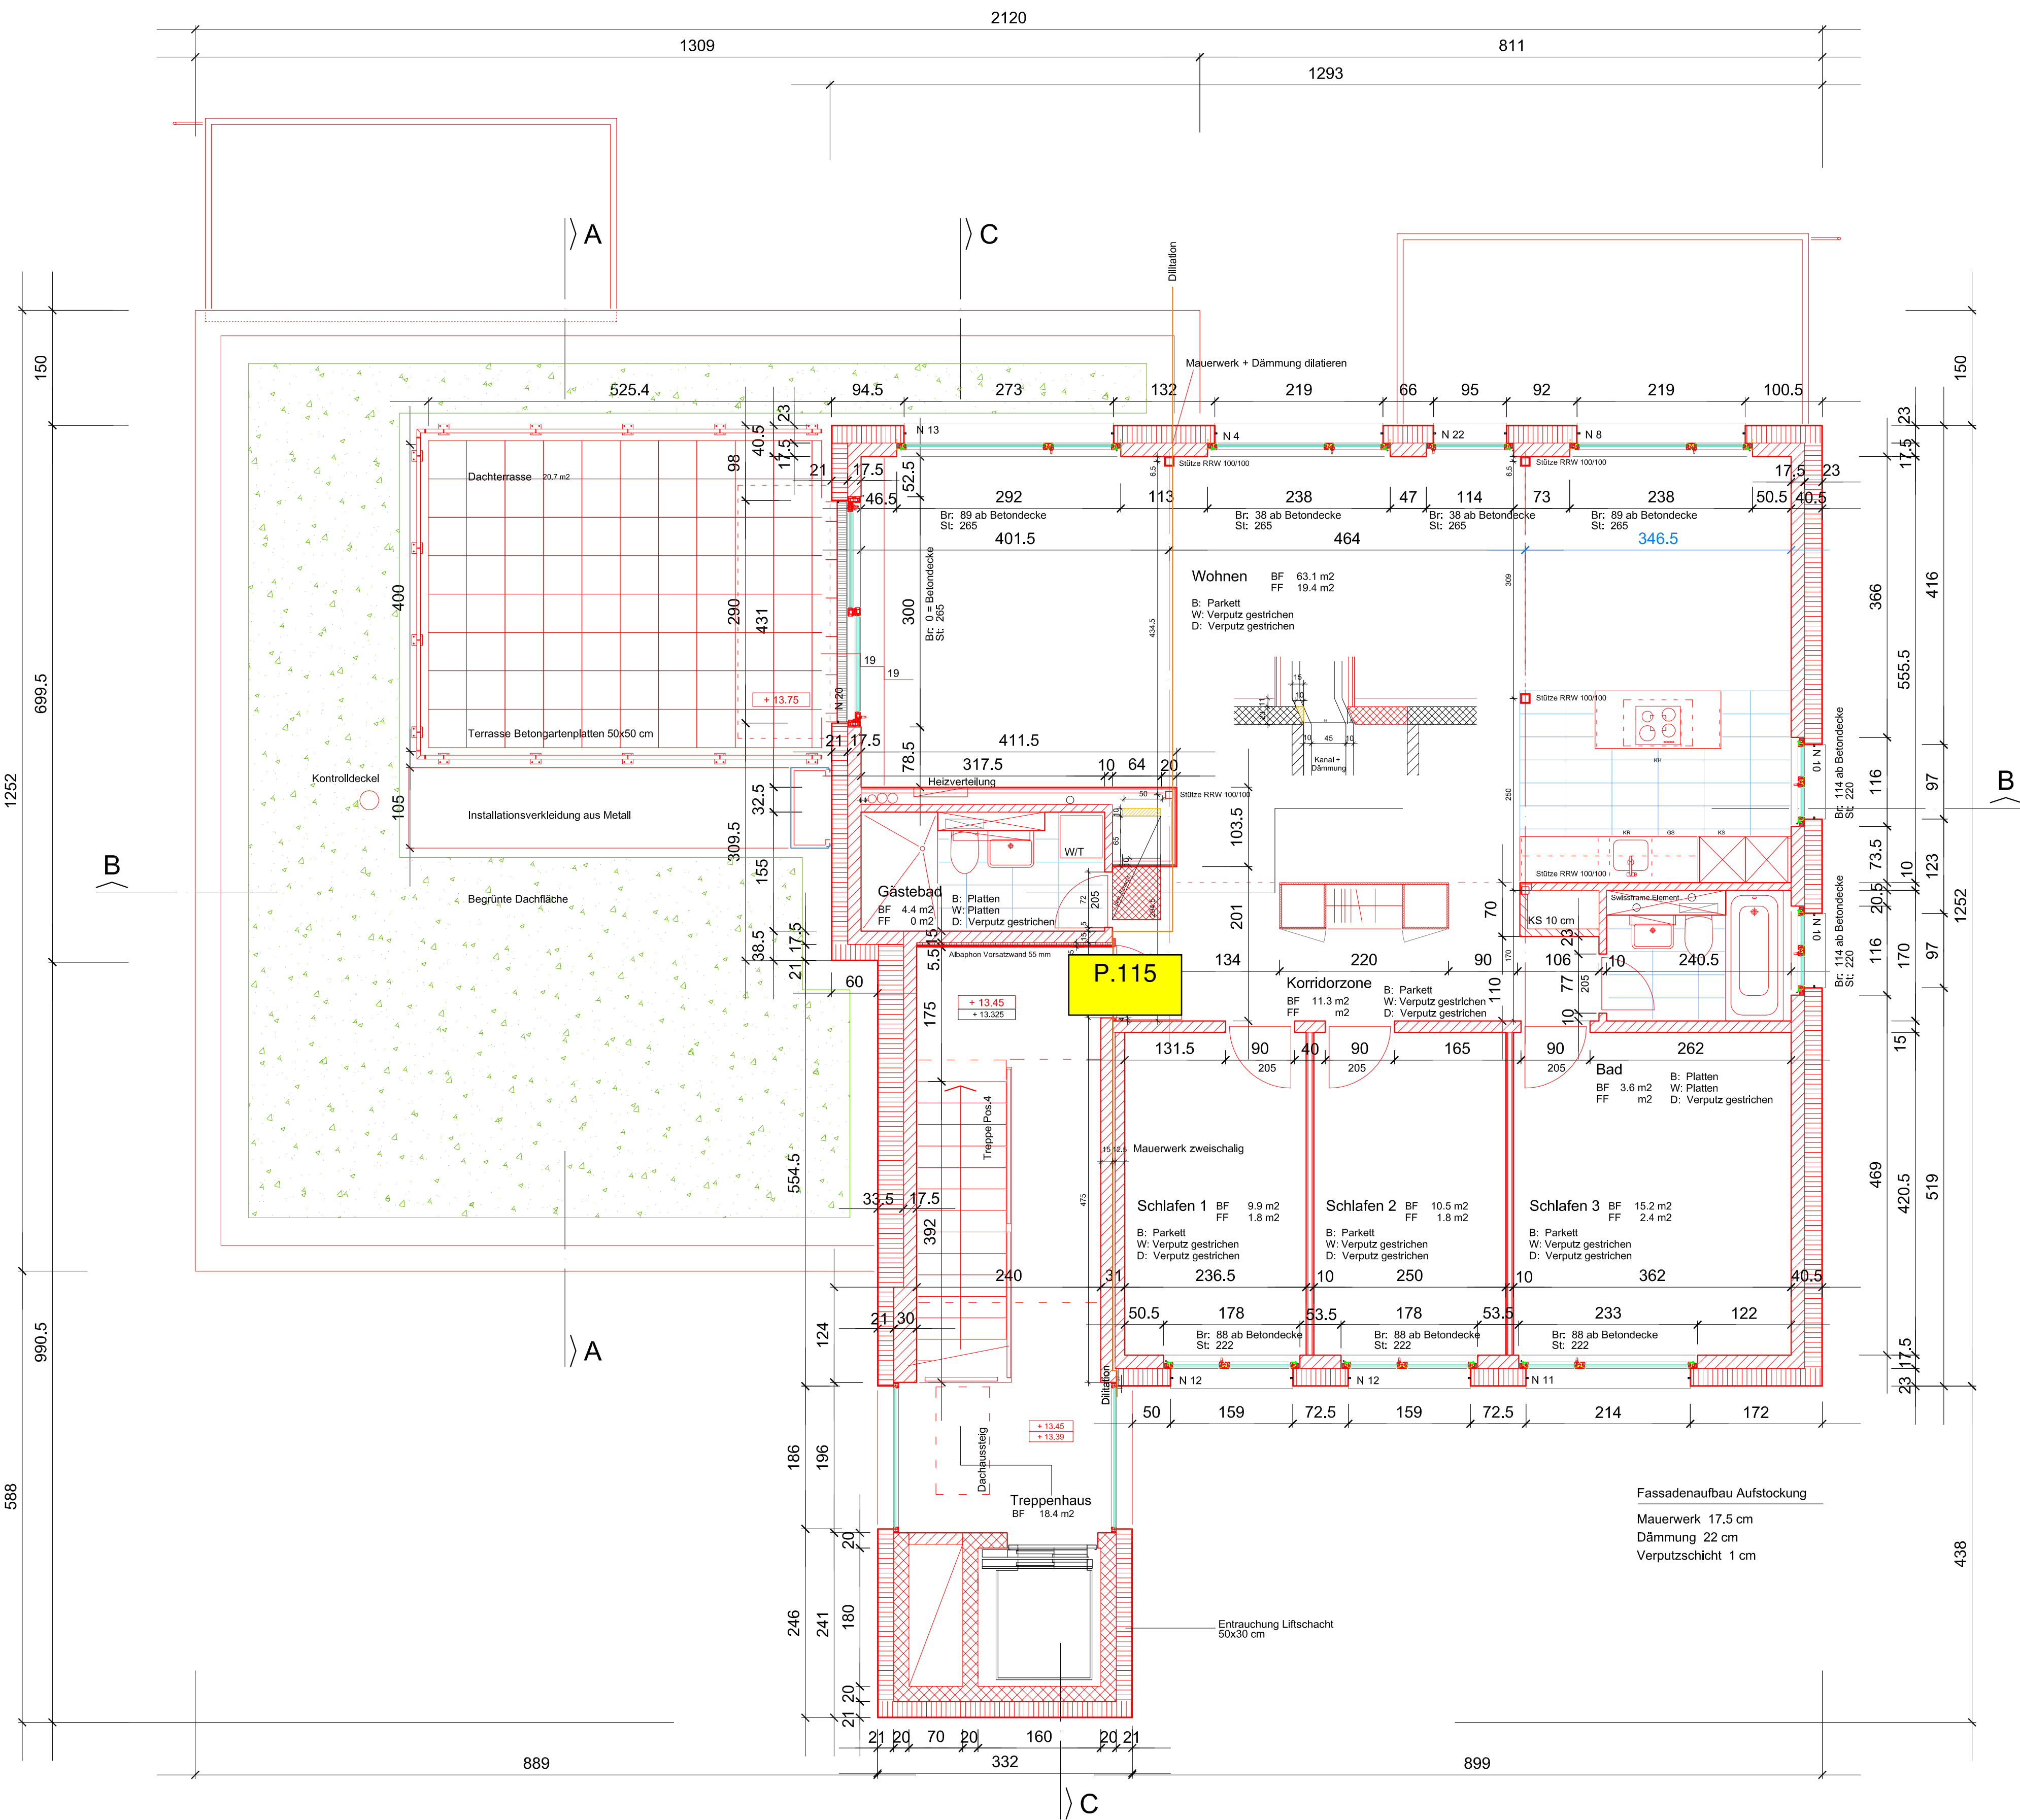

Änderungen im Plan:
10.04.2013 Brüstungskoten Aufstockung
BS Wand Bad
30.04.2013 Höhekoten
Postkonkretion Stahkonstruktion
Zentrale Steigzone
Mauerwerke

- bestehende Struktur
- Abbruch
- Neu
- Beton bewehrt
- Beton vorfabriziert
- Mauerwerk Backstein
- Mauerwerk Kalksandstein
- Dämmung
- Deckenisolation


alle Masse sind vor Ort zu kontrollieren


Sanierung Personalhaus	160
Grundriss 5.OG	GR-06
Masstab	1:50
Format	A1
Datum	10.03.2013
Kontrolle	
Revision	23.05.2013

Bauherrschaft
Stiftung Bächtele
Gründstrasse 53
3084 Wabern

Burkard Bissig & Partner Architekten AG
Diplomirte Architekten ETH SIA FH
Thunstrasse 86 / 3074 Muri
office@bpartner.ch
T 031 351 44 45

bbpartner
Burkard Bissig & Partner Architekten AG

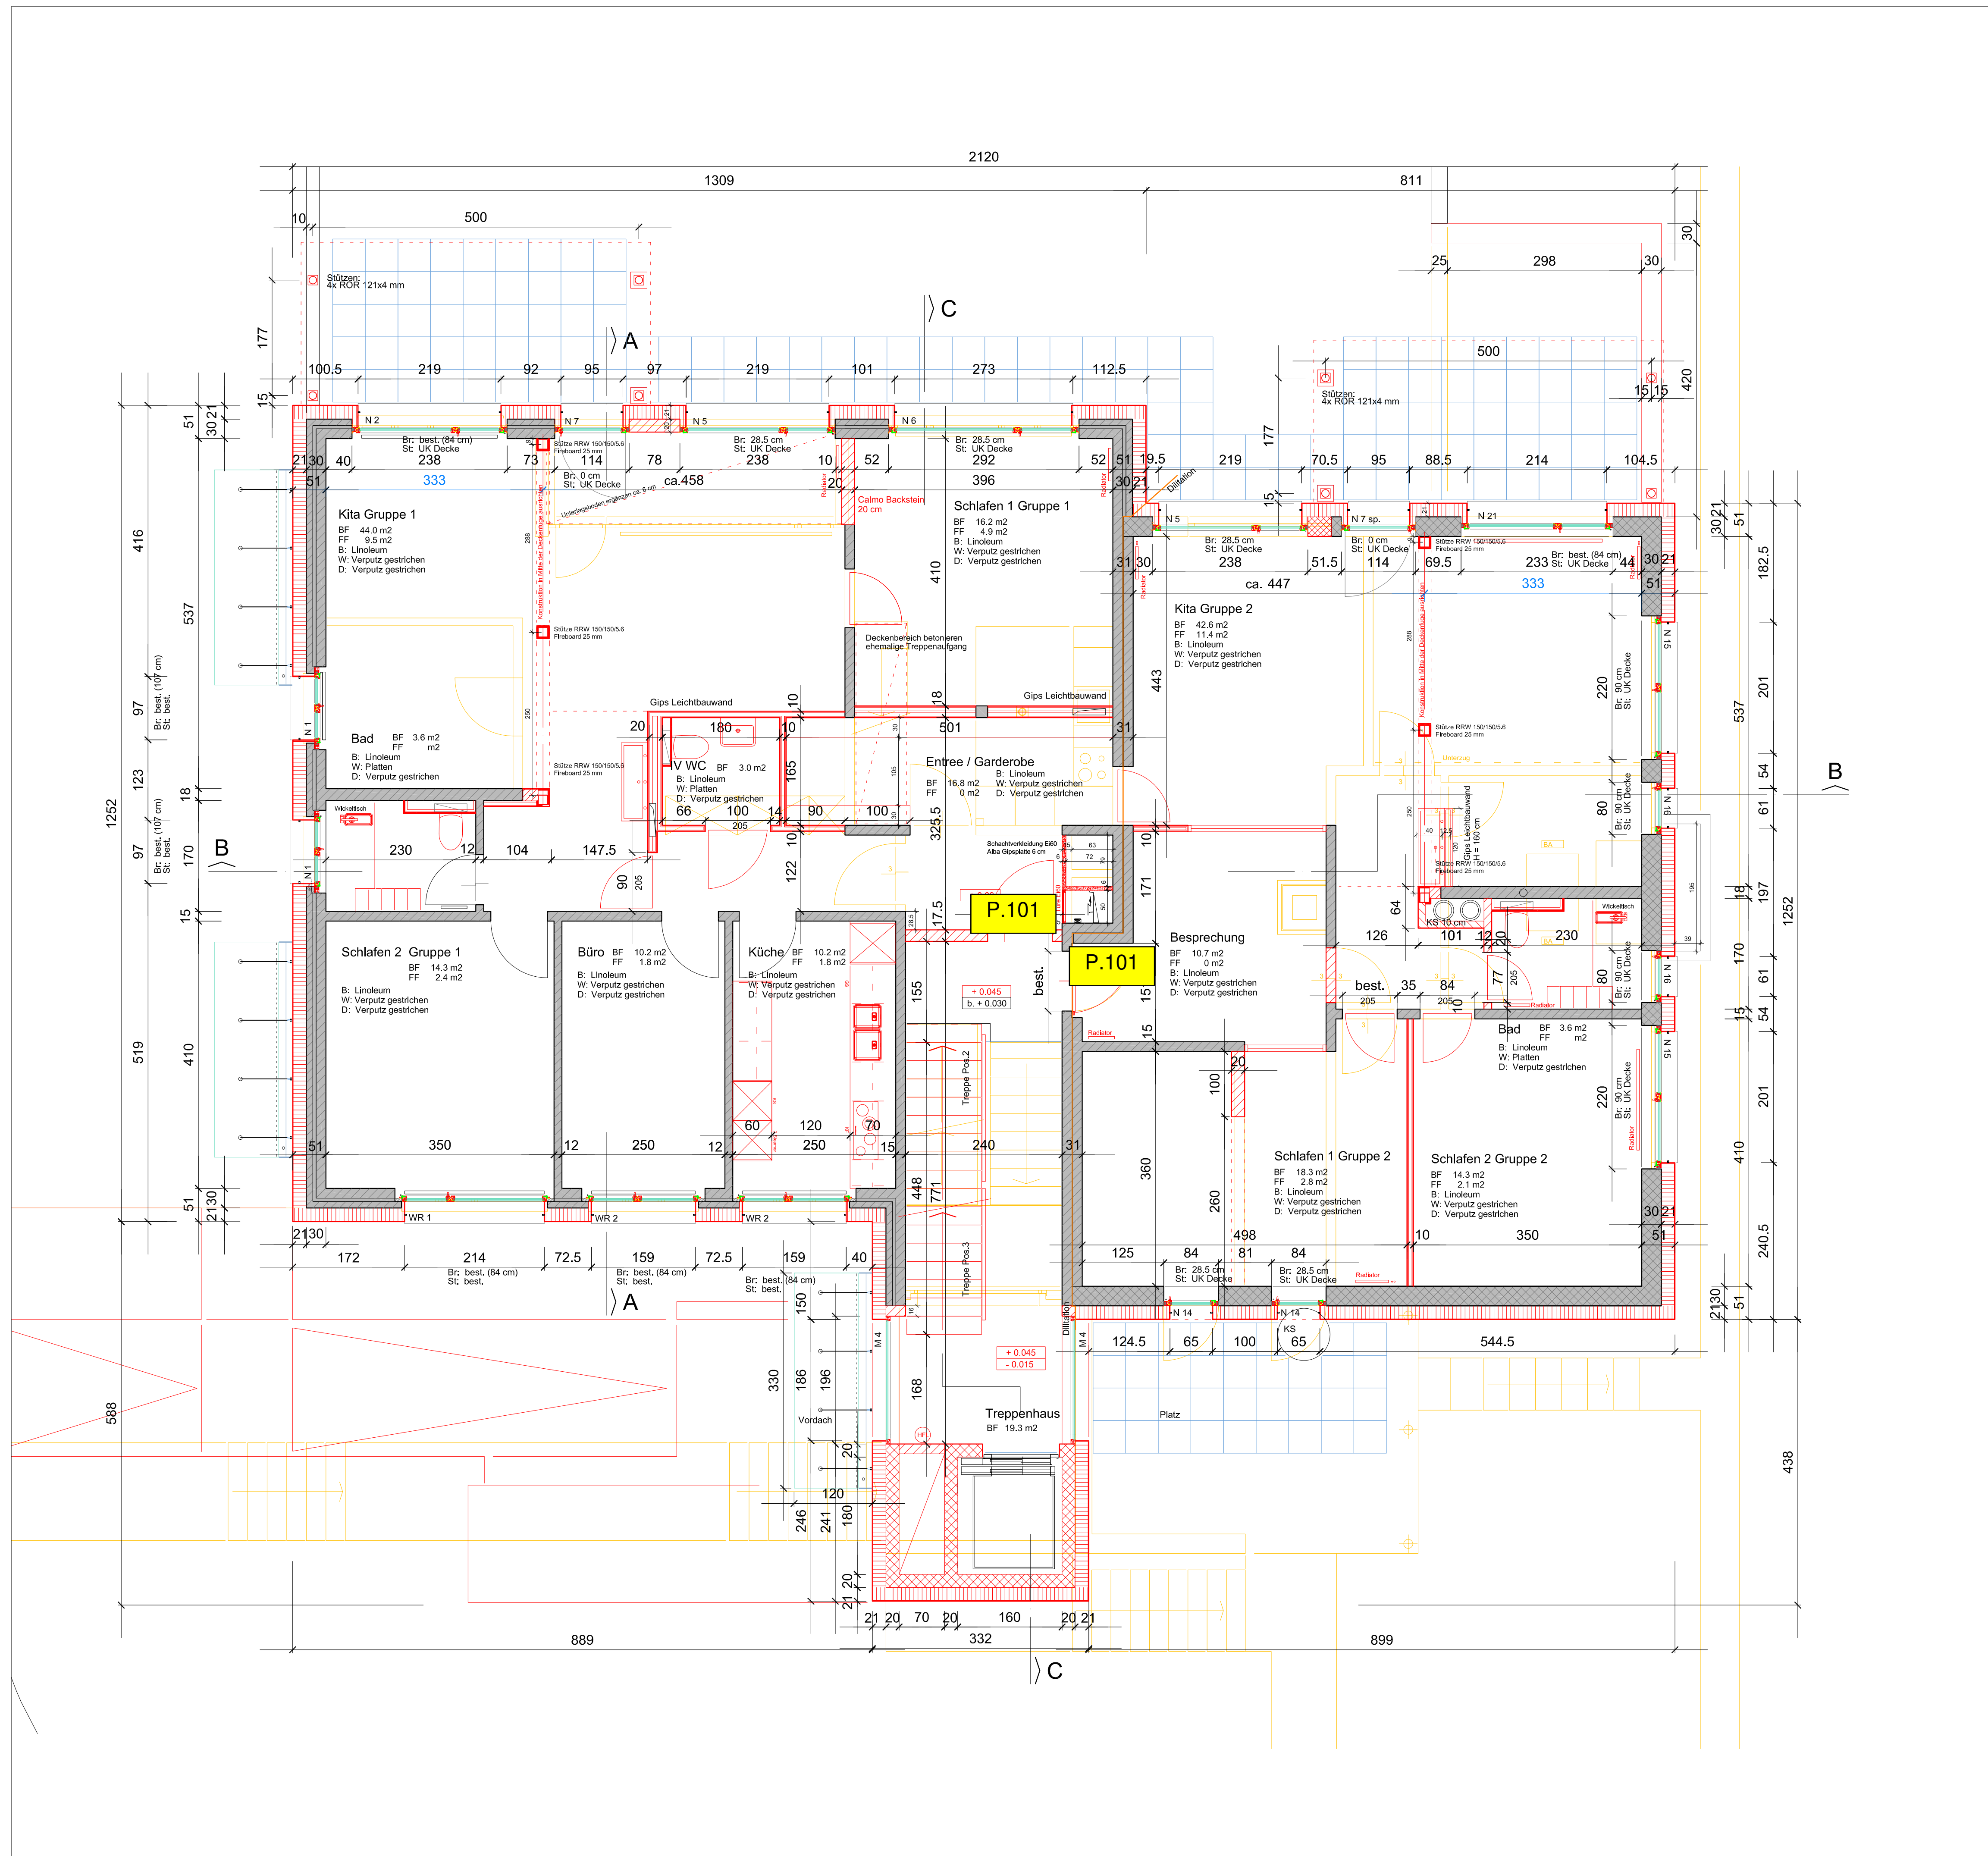

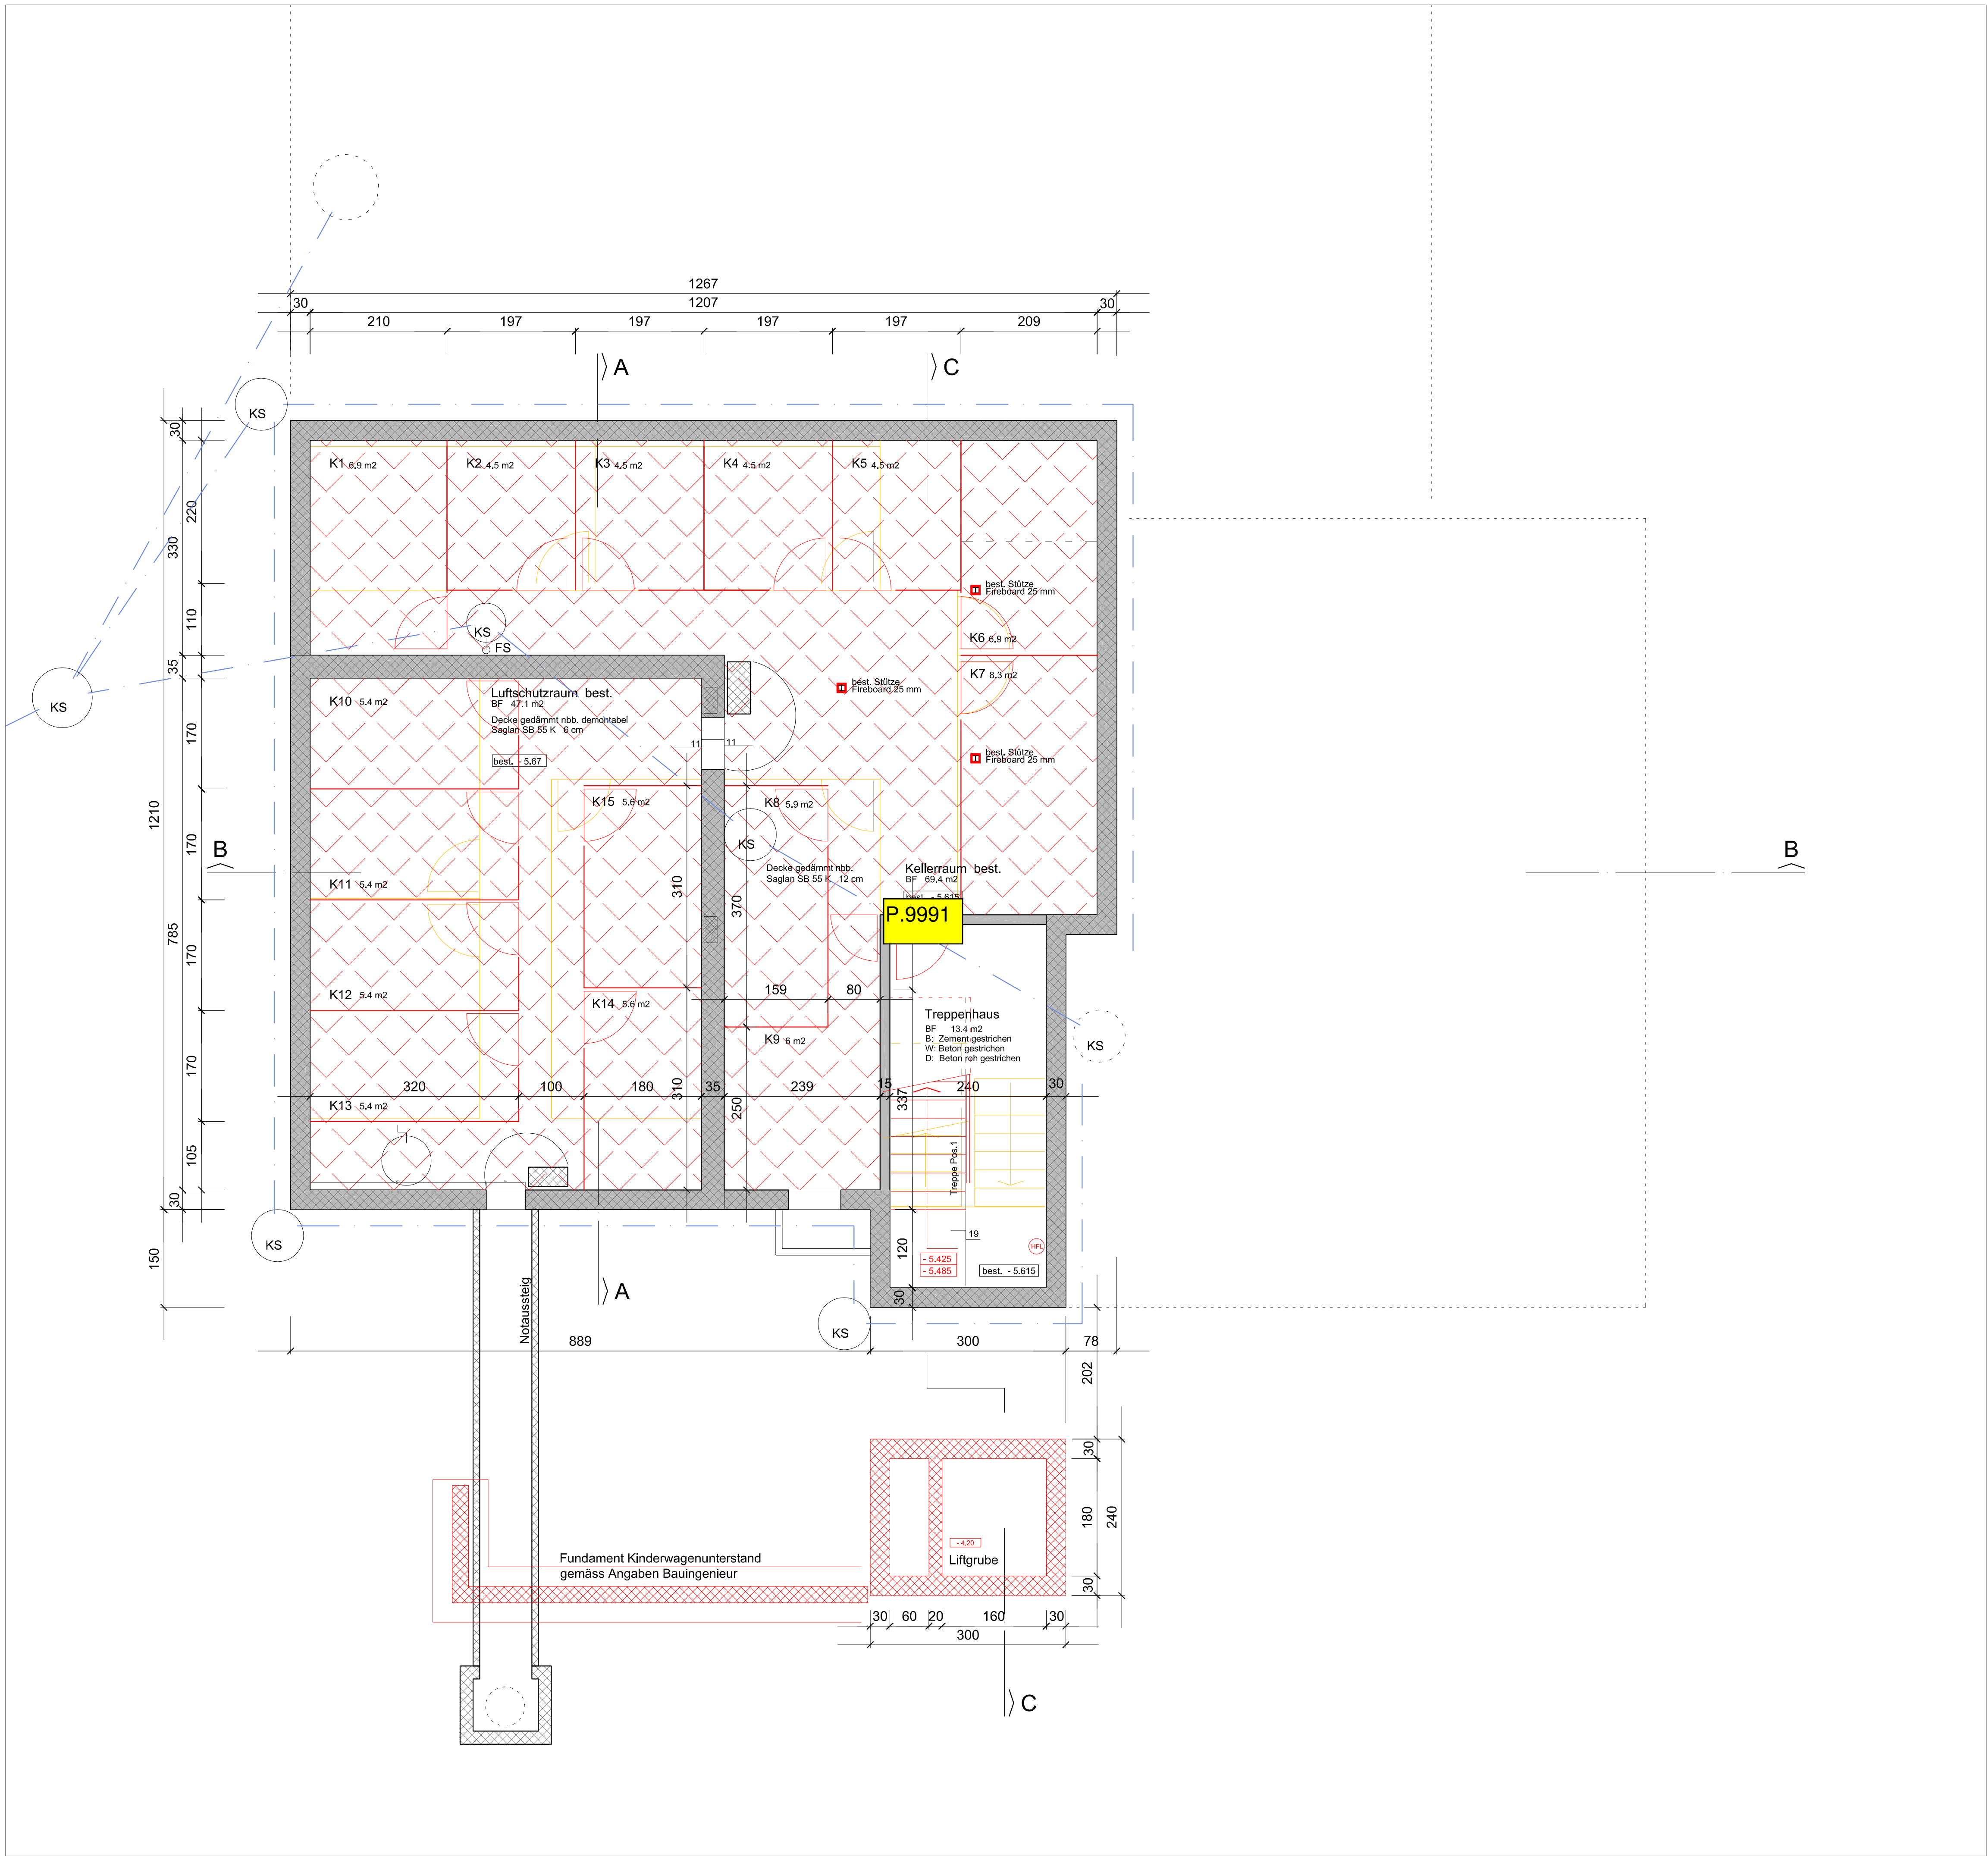

Änderungen im Plan:		
30.04.2013	Höhekoten	
	Unterteilung Kellerräume	
20.06.2013	Neue Kellerunterteilung	

- bestehende Struktur
- Abbruch
- Neu
- Beton bewehrt
- Beton vorfabriziert
- Mauerwerk Backstein
- Mauerwerk Kalksandstein
- Dämmung
- Deckenisolation

alle Masse sind vor Ort zu kontrollieren

Sanierung Personalhaus		160
Grundriss 2.UG	Ausführung	GR-01
Masstab		1:50
Format		A1
Datum		01.03.2013
Kontrolle		
Revision		20.06.2013

Bauherrschaft
Stiftung Bächtelen
Gründstrasse 53
3084 Wabern

Burkard Bissig & Partner Architekten AG
Diplomirte Architekten ETH SIA FH
Thunstrasse 86 / 3074 Muri
office@bbpartner.ch
T 031 351 44 45

bbpartner
Burkard Bissig & Partner Architekten AG