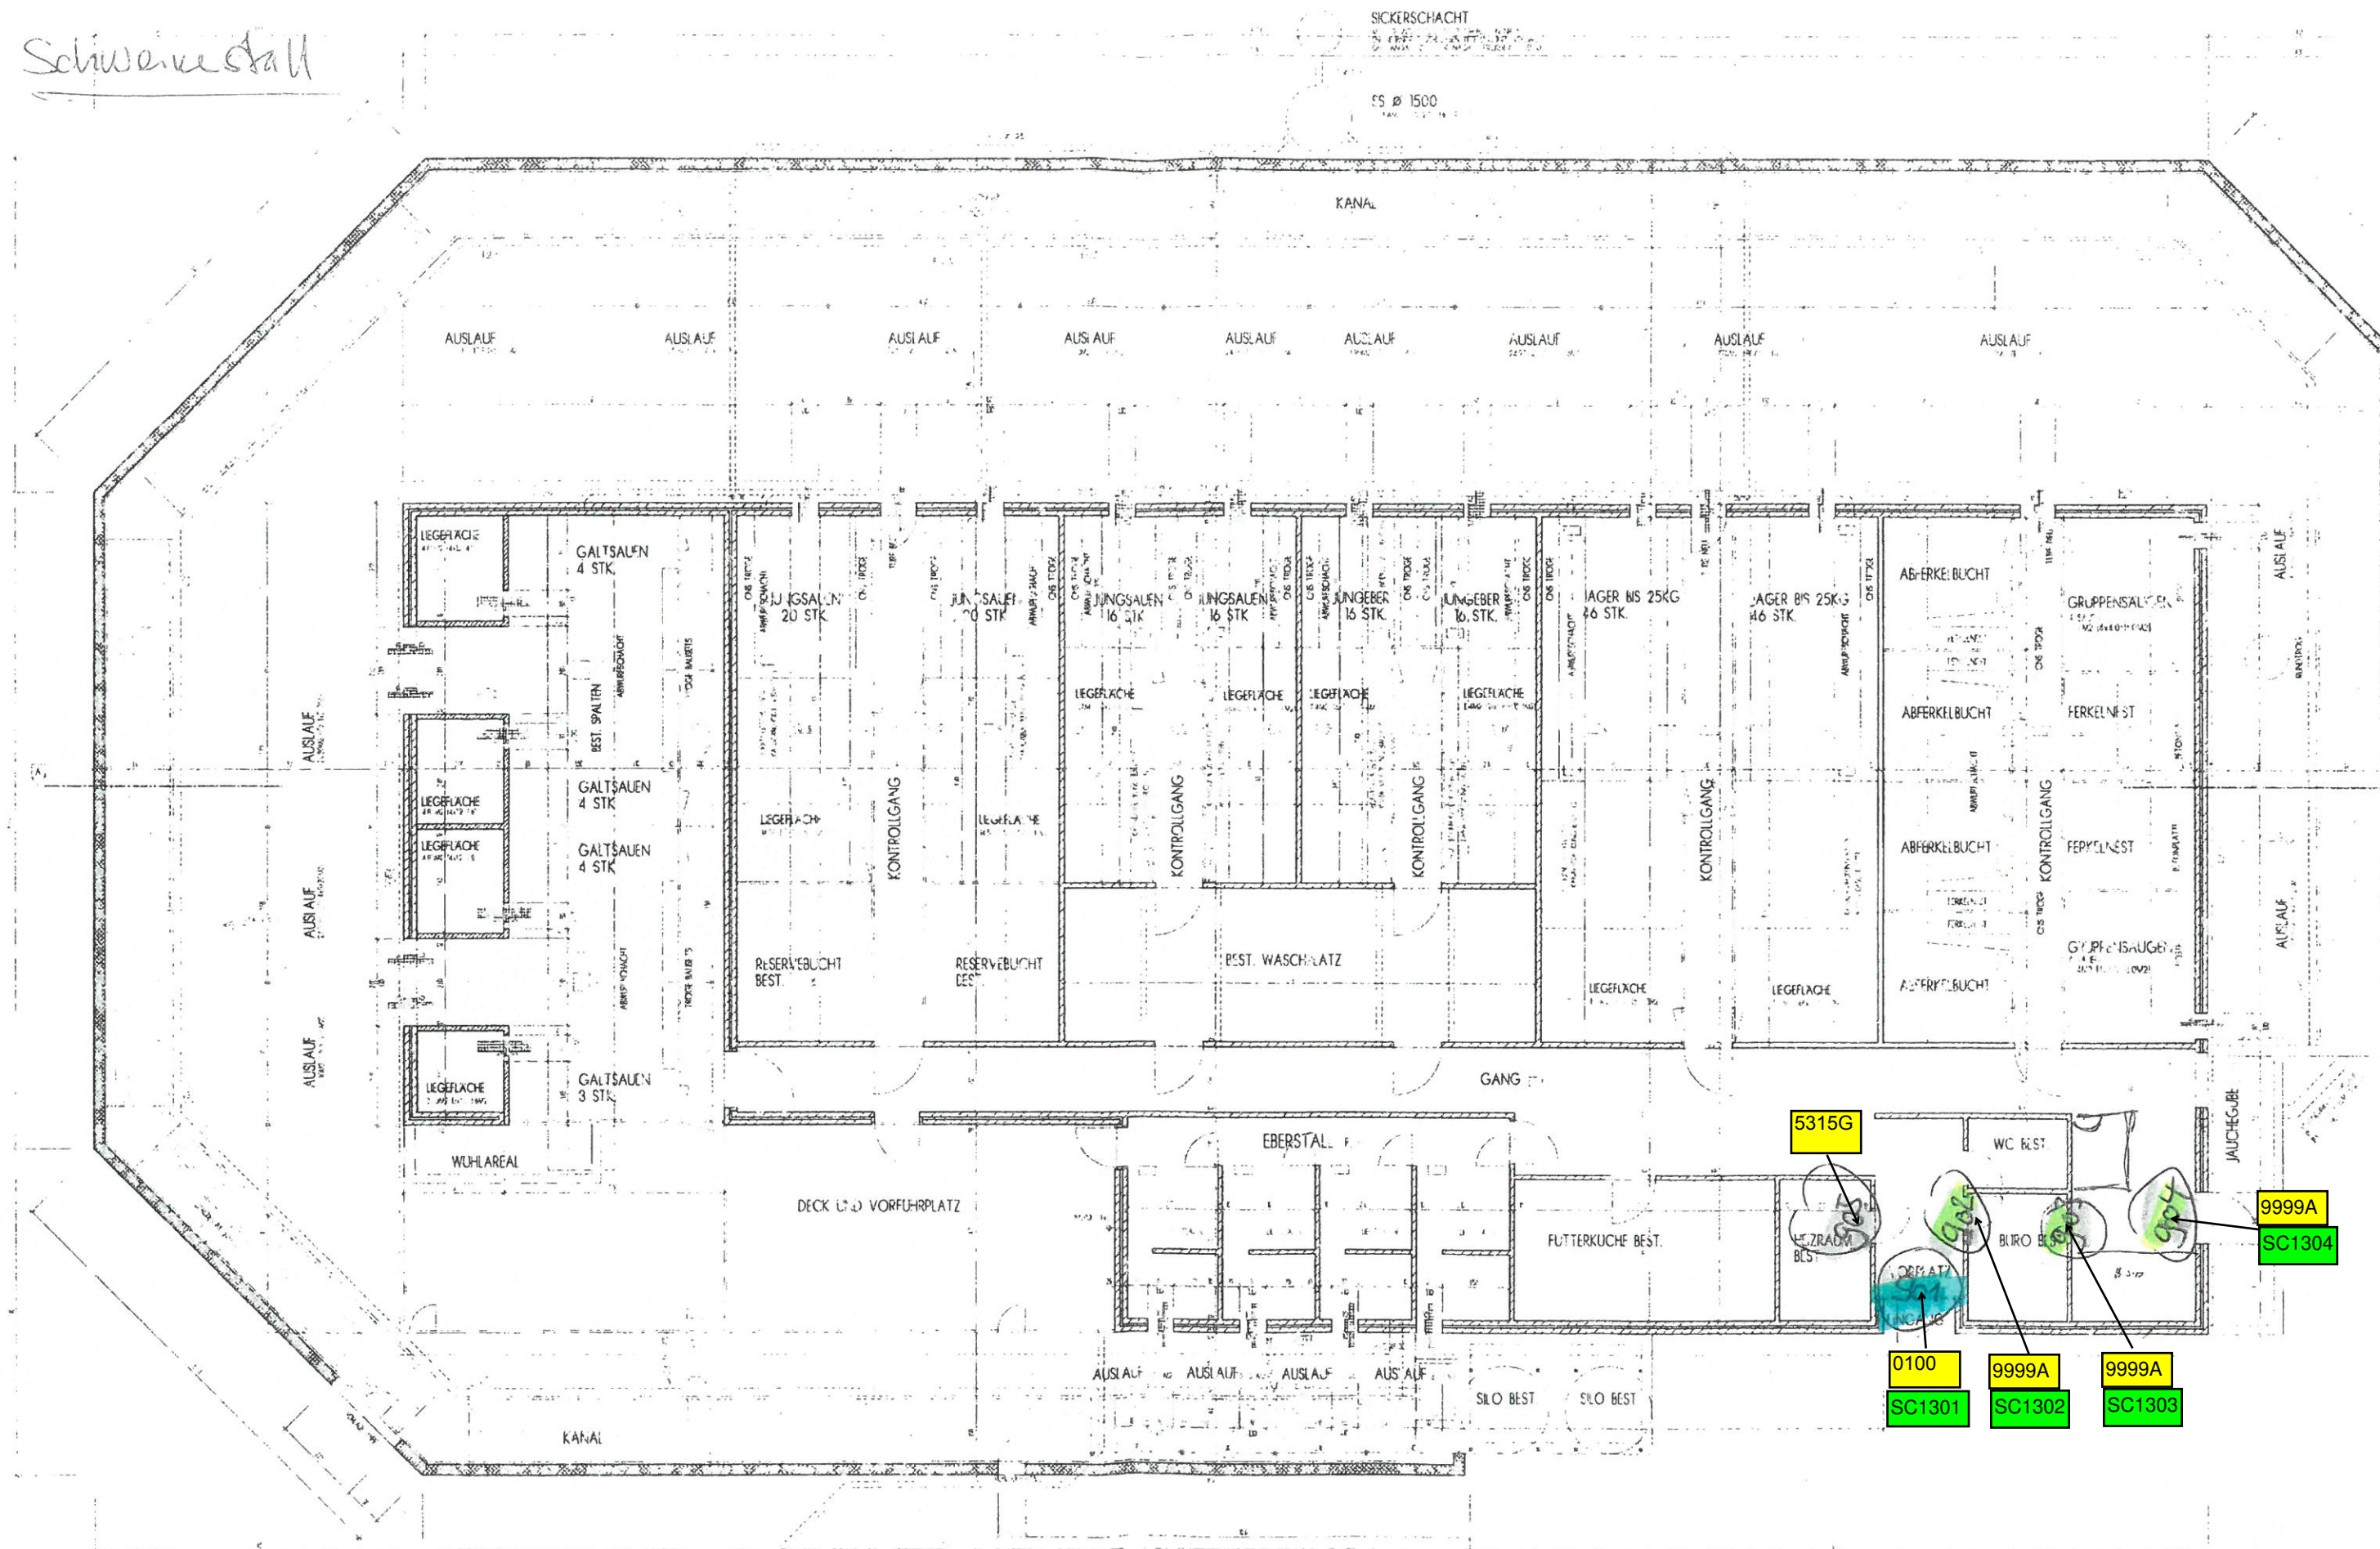


Schweine Stall

[illegible]



98 22 0	STIFTUNG BACHTELEN 3084 WABERN
	UMBAU/SANIERUNG ZUCHTSCHWERE (ALL) REVISIONSPLAN GRUNDRISS
10.01.2007	10.01.2007