


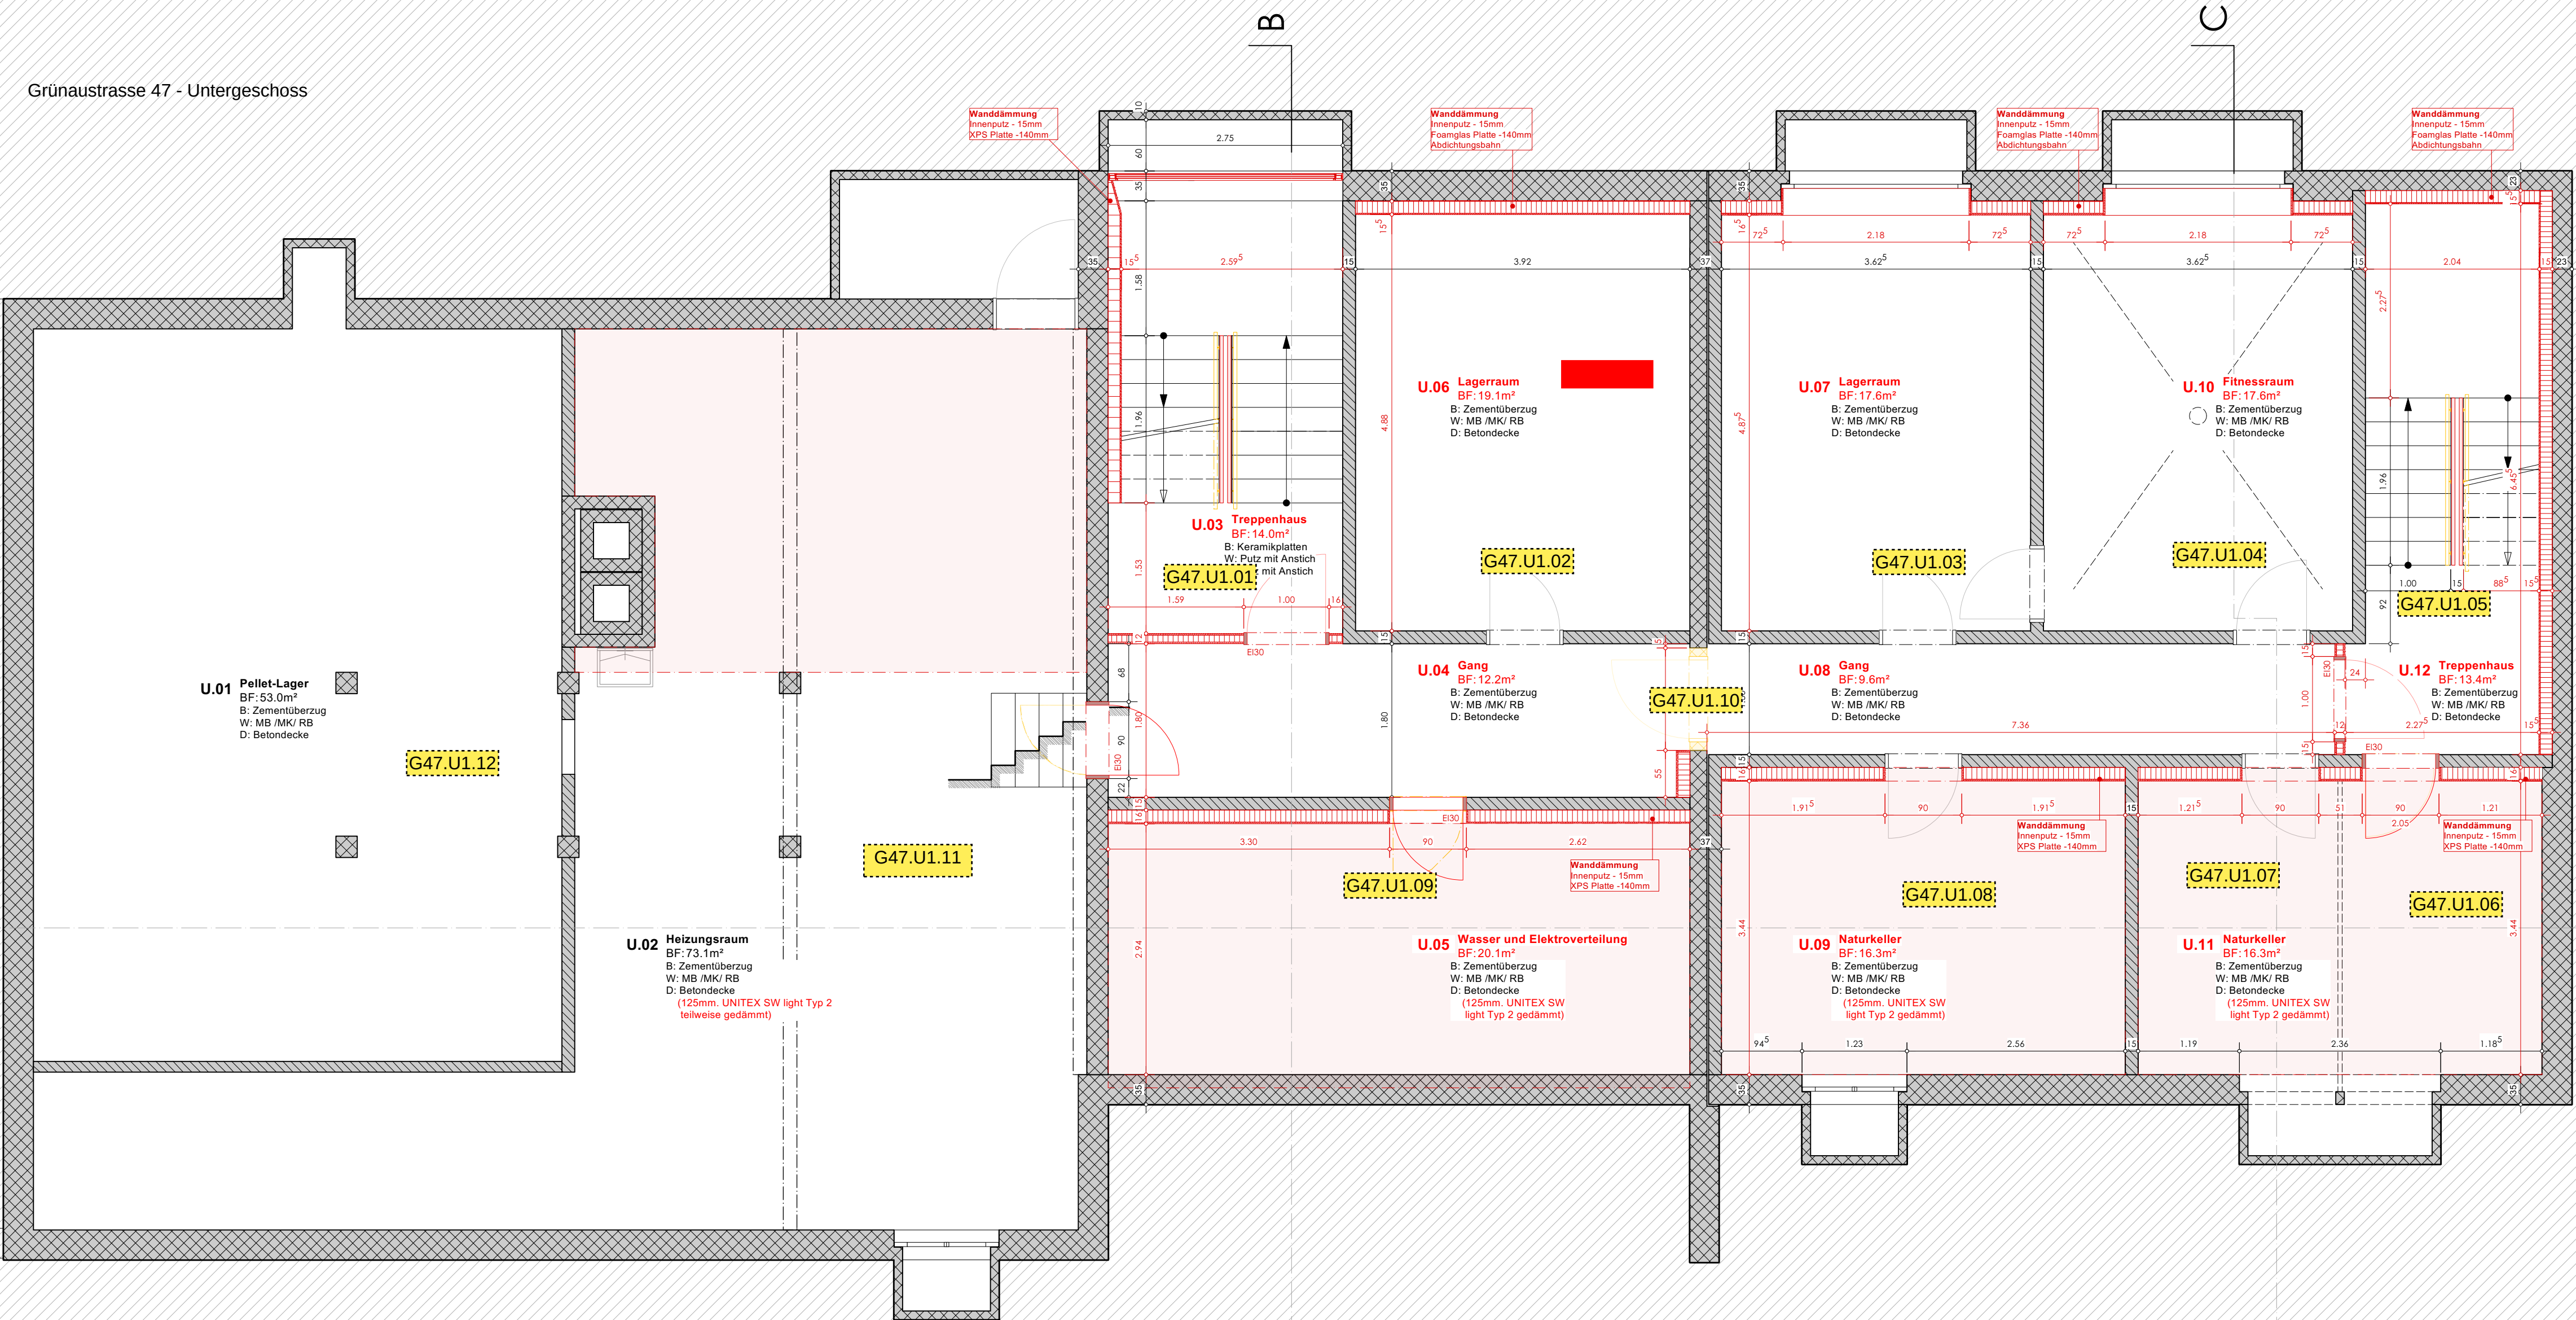

U.01 Pellet-Lager
BF: 53.0m²
B: Zementüberzug
W: MB /MK/ RB
D: Betondecke

G47.U1.12

U.02 Heizungsraum
BF: 73.1m²
B: Zementüberzug
W: MB /MK/ RB
D: Betondecke
(125mm. UNITEX SW light Typ 2 teilweise gedämmt)

G47.U1.11

U.03 Treppenhaus
BF: 14.0m²
B: Keramikplatten
W: Putz mit Anstrich mit Anstrich
G47.U1.01

U.06 Lagerraum
BF: 19.1m²
B: Zementüberzug
W: MB /MK/ RB
D: Betondecke

G47.U1.02

U.04 Gang
BF: 12.2m²
B: Zementüberzug
W: MB /MK/ RB
D: Betondecke

G47.U1.09

U.05 Wasser und Elektroverteilung
BF: 20.1m²
B: Zementüberzug
W: MB /MK/ RB
D: Betondecke
(125mm. UNITEX SW light Typ 2 gedämmt)

U.07 Lagerraum
BF: 17.6m²
B: Zementüberzug
W: MB /MK/ RB
D: Betondecke

G47.U1.03

U.08 Gang
BF: 9.6m²
B: Zementüberzug
W: MB /MK/ RB
D: Betondecke

G47.U1.10

U.09 Naturkeller
BF: 16.3m²
B: Zementüberzug
W: MB /MK/ RB
D: Betondecke
(125mm. UNITEX SW light Typ 2 gedämmt)

G47.U1.08

U.10 Fitnessraum
BF: 17.6m²
B: Zementüberzug
W: MB /MK/ RB
D: Betondecke

G47.U1.04

U.11 Naturkeller
BF: 16.3m²
B: Zementüberzug
W: MB /MK/ RB
D: Betondecke
(125mm. UNITEX SW light Typ 2 gedämmt)

G47.U1.07

U.12 Treppenhaus
BF: 13.4m²
B: Zementüberzug
W: MB /MK/ RB
D: Betondecke

G47.U1.05

G47.U1.06



Legende

- Montage B Boden
- Demontage W Wand
- Bestehend D Decke
- Abbruch BF Bodenfläche
- Neu FF Fensterfläche
- RH Raumhöhe

Änderungsprotokoll

Index Datum Beschrieb

Legende

Sämtliche Masse sind Rohmasse, ausgenommen Bauteilung mitzuteilen.
Die inneren Türhöhen gelten ab OK höherer fertig Schwellen resp. Böschung bis UK roher Stufe.
Alle technischen Ausprägungen, alle Angaben in den Plänen der Fachingenieure zu entnehmen!

Bezugskote: ±0.00 = ±0.00 = m.Ü.M.

Grünastrasse 45 und 47, Wab
Sanierung Studentenheim


Ausführungplan
Grünastrasse 47
Erdgeschoss


Bauherrschaft
Stiftung Baschleien
Grünastrasse 531 3084 Wabern

Etappe 2

Etappe 3

Etappe 4

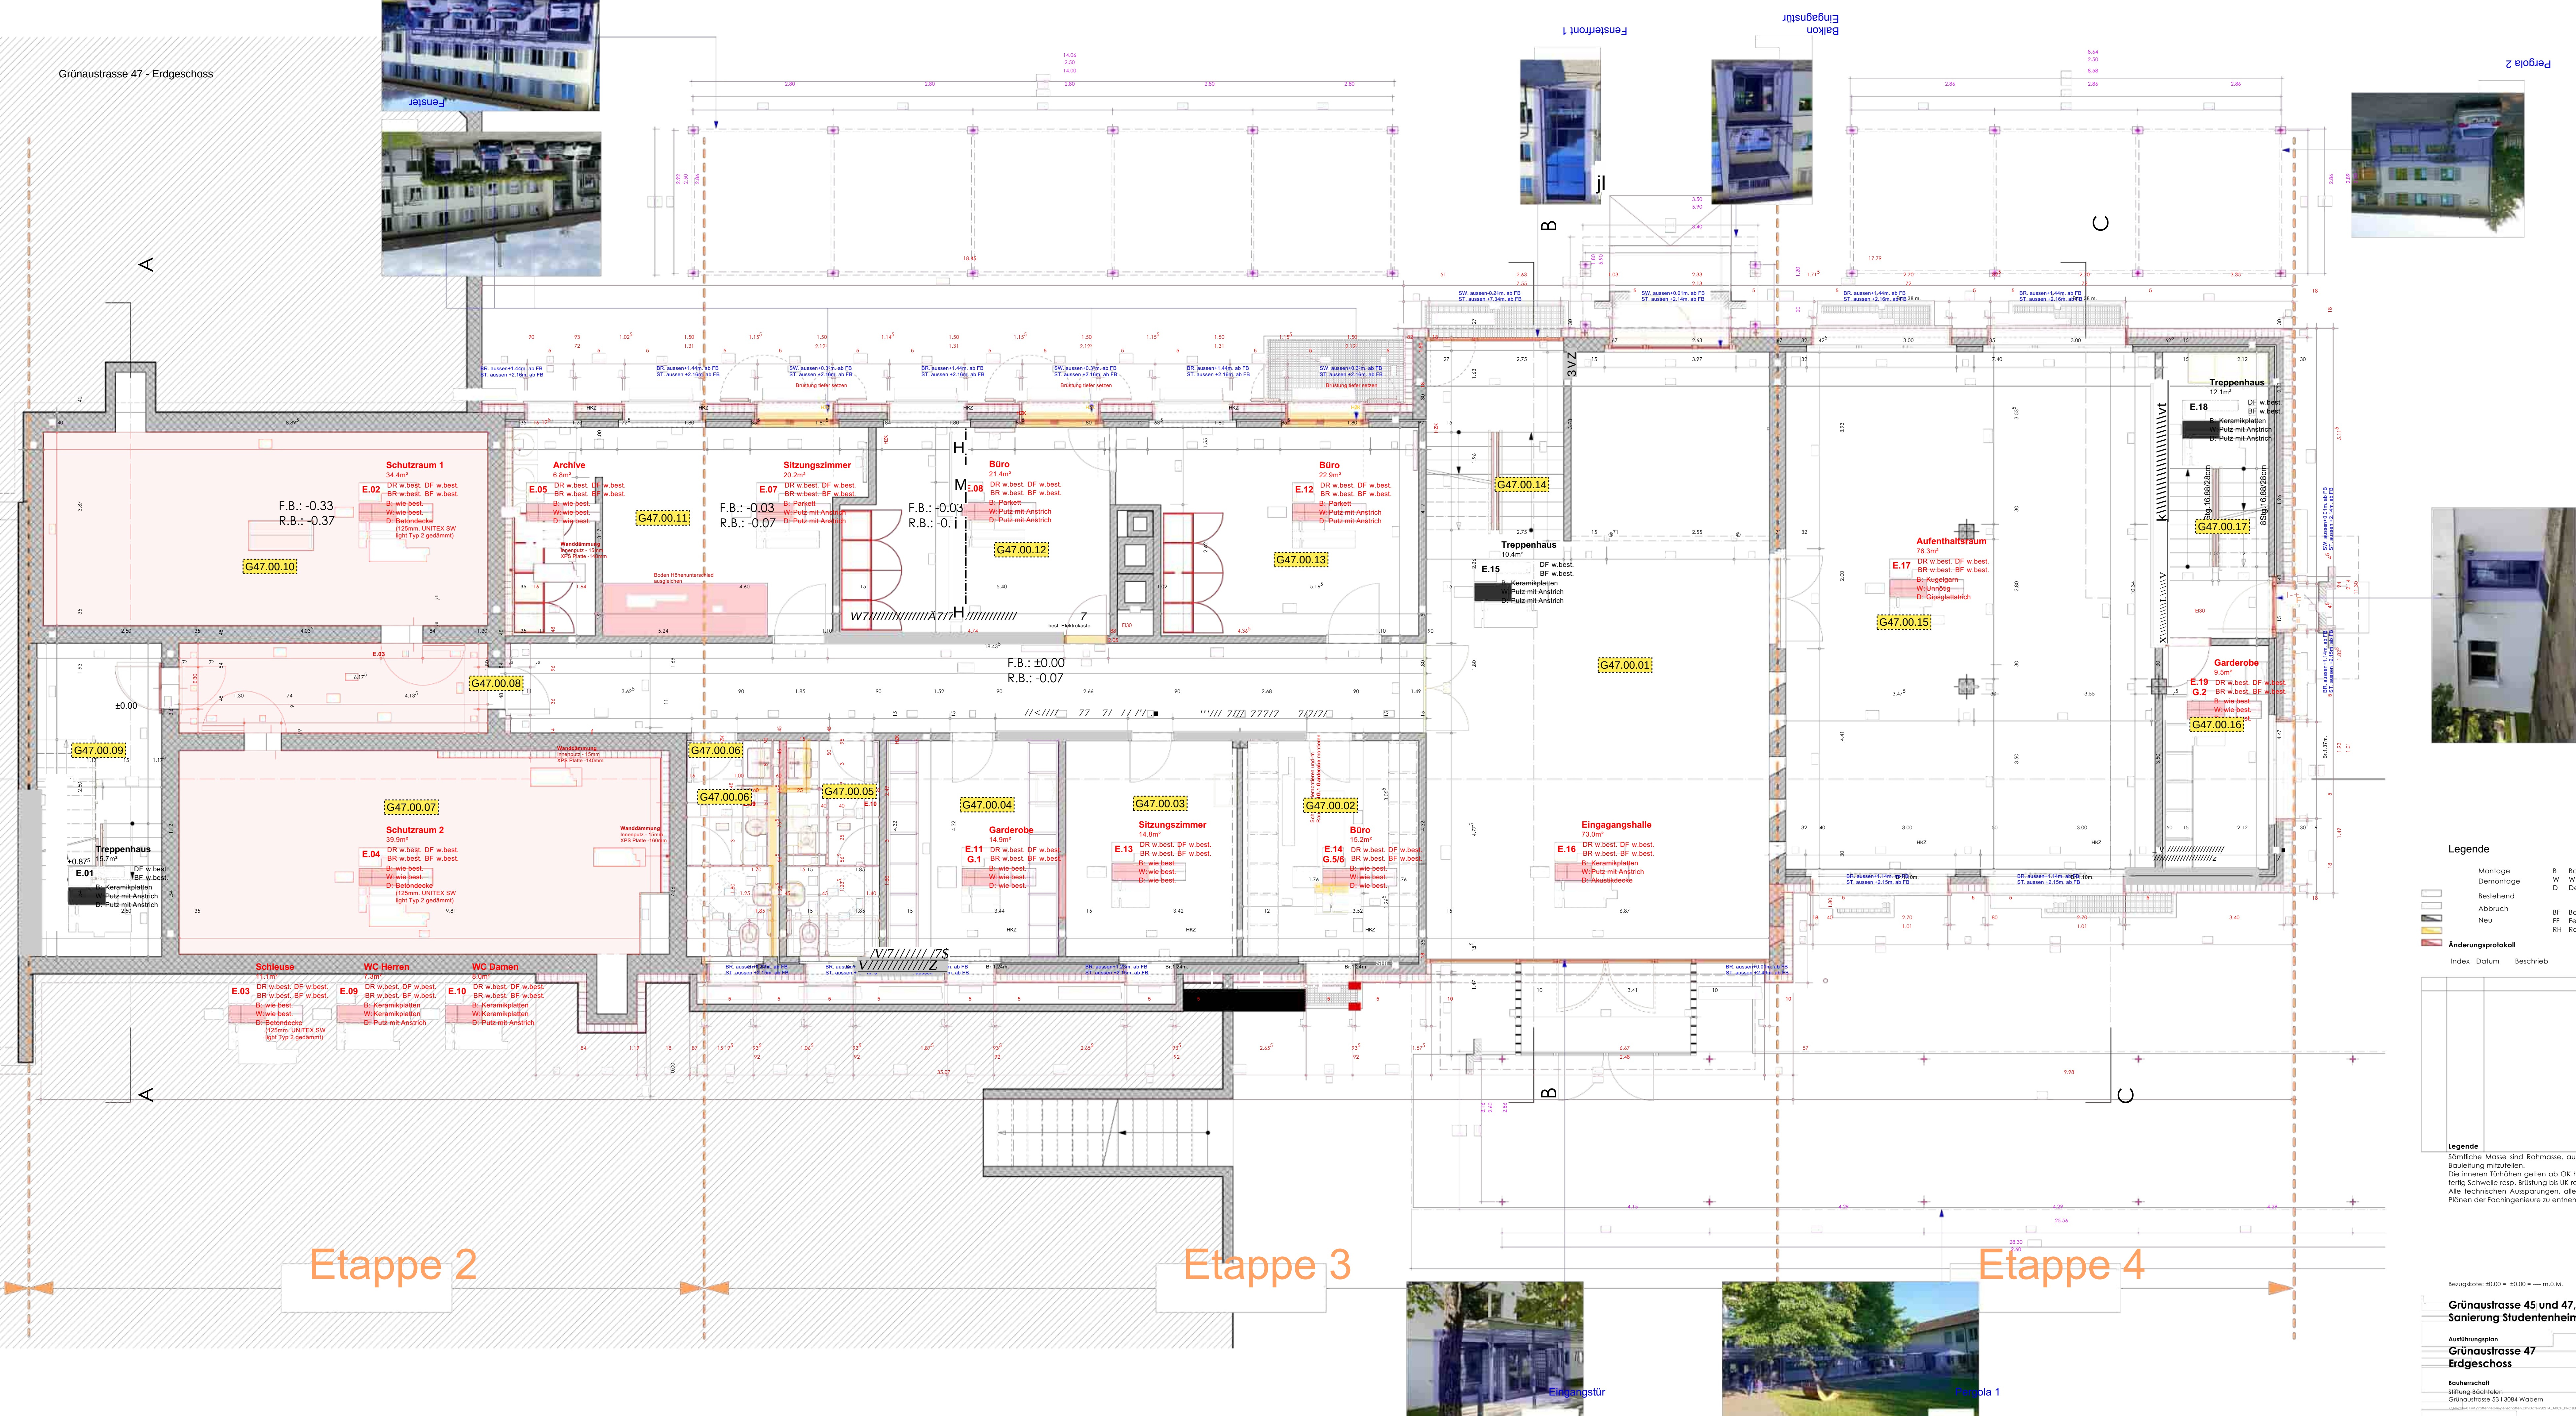

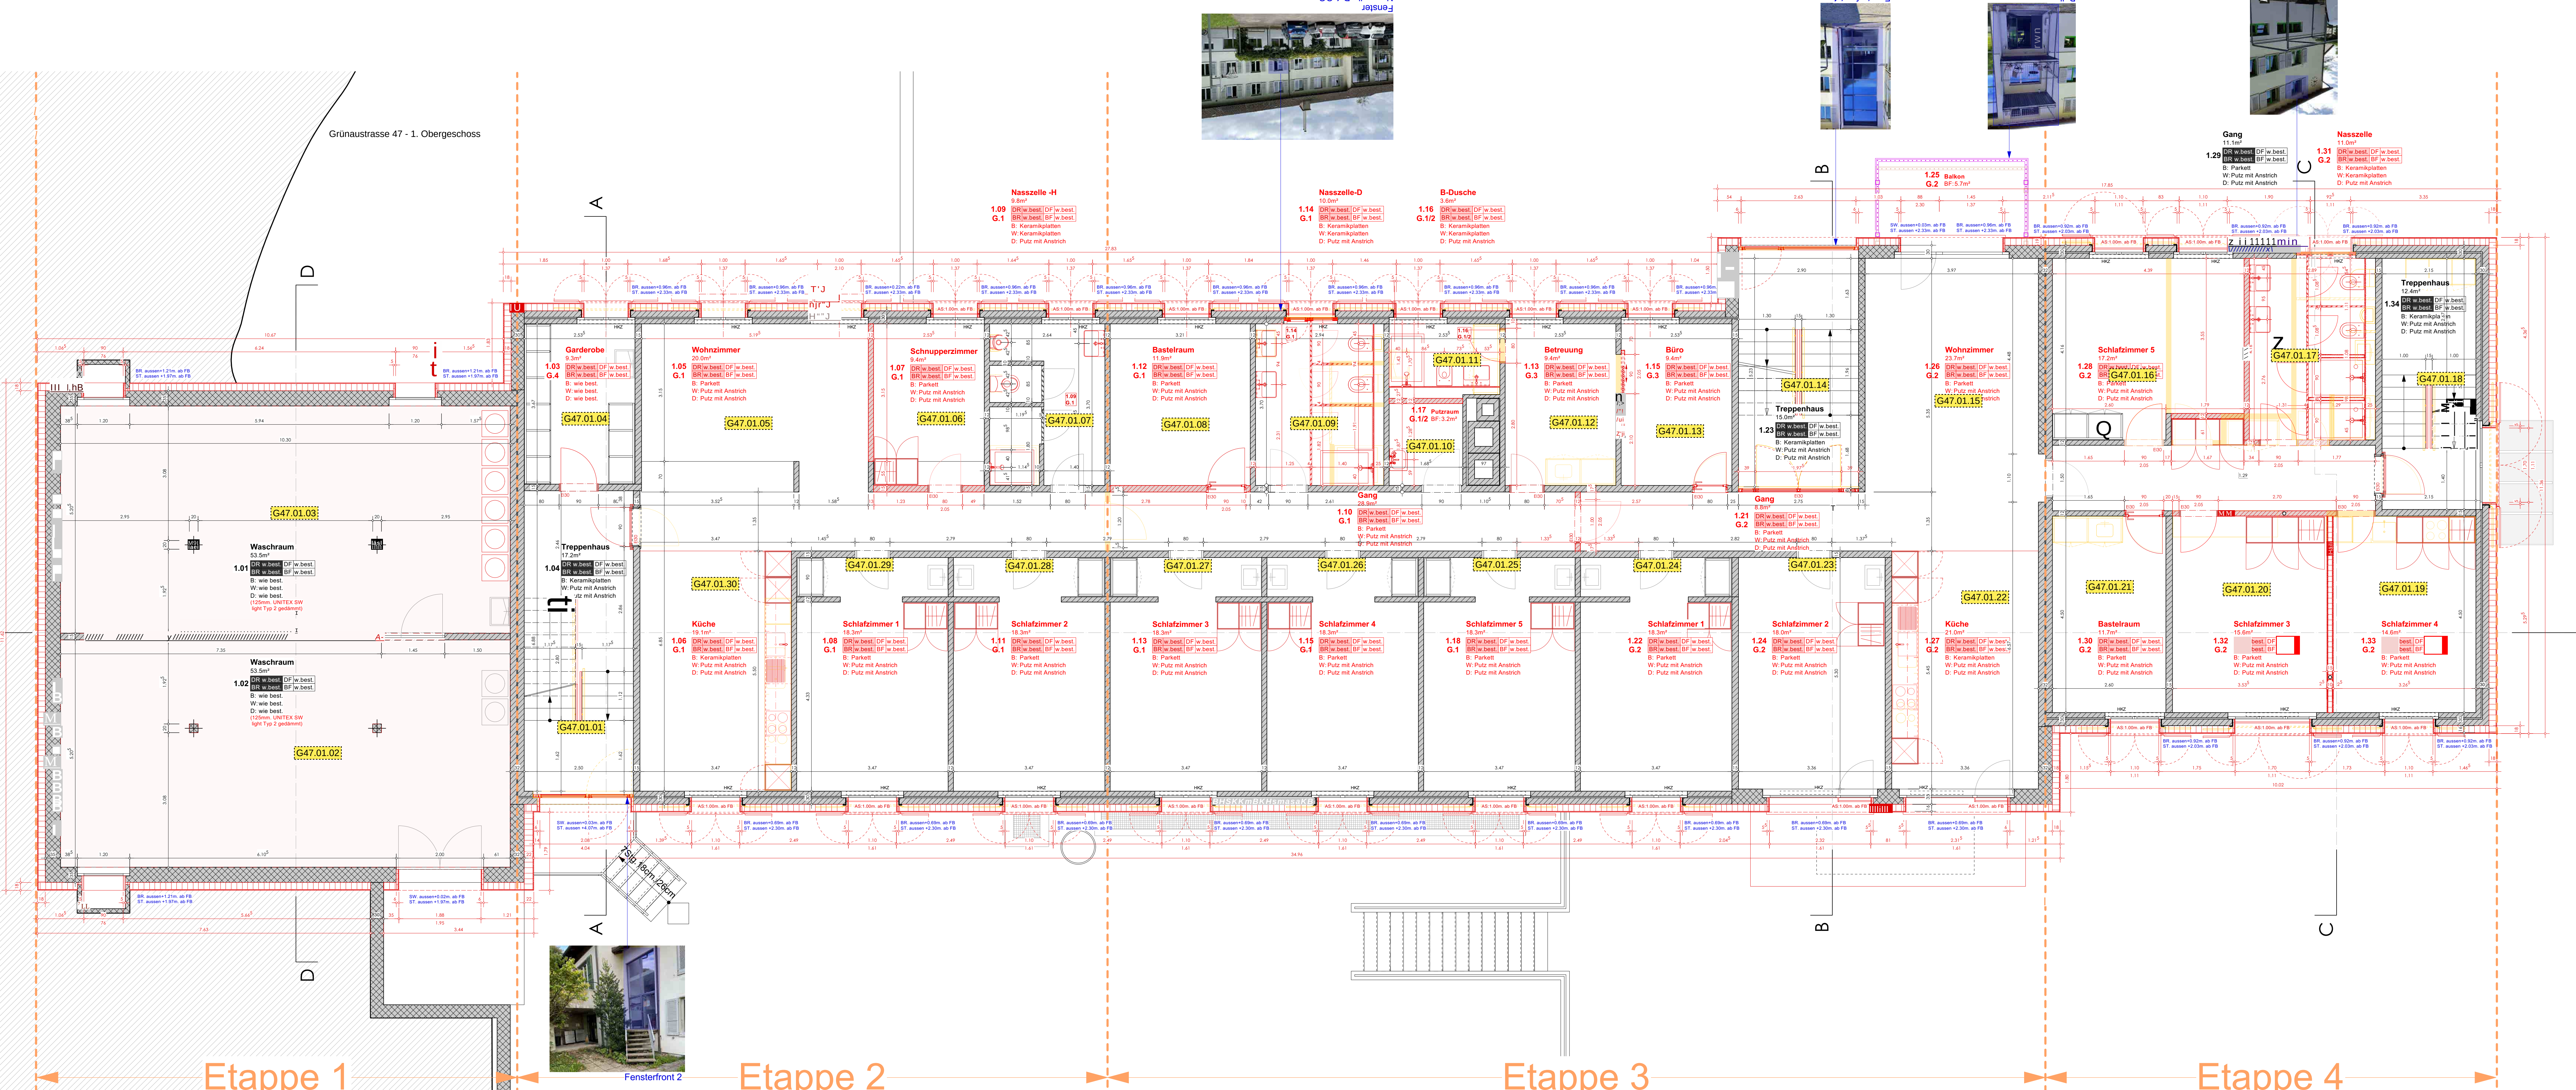




Grünastrasse 47 - 2. Obergeschoss



Fenster

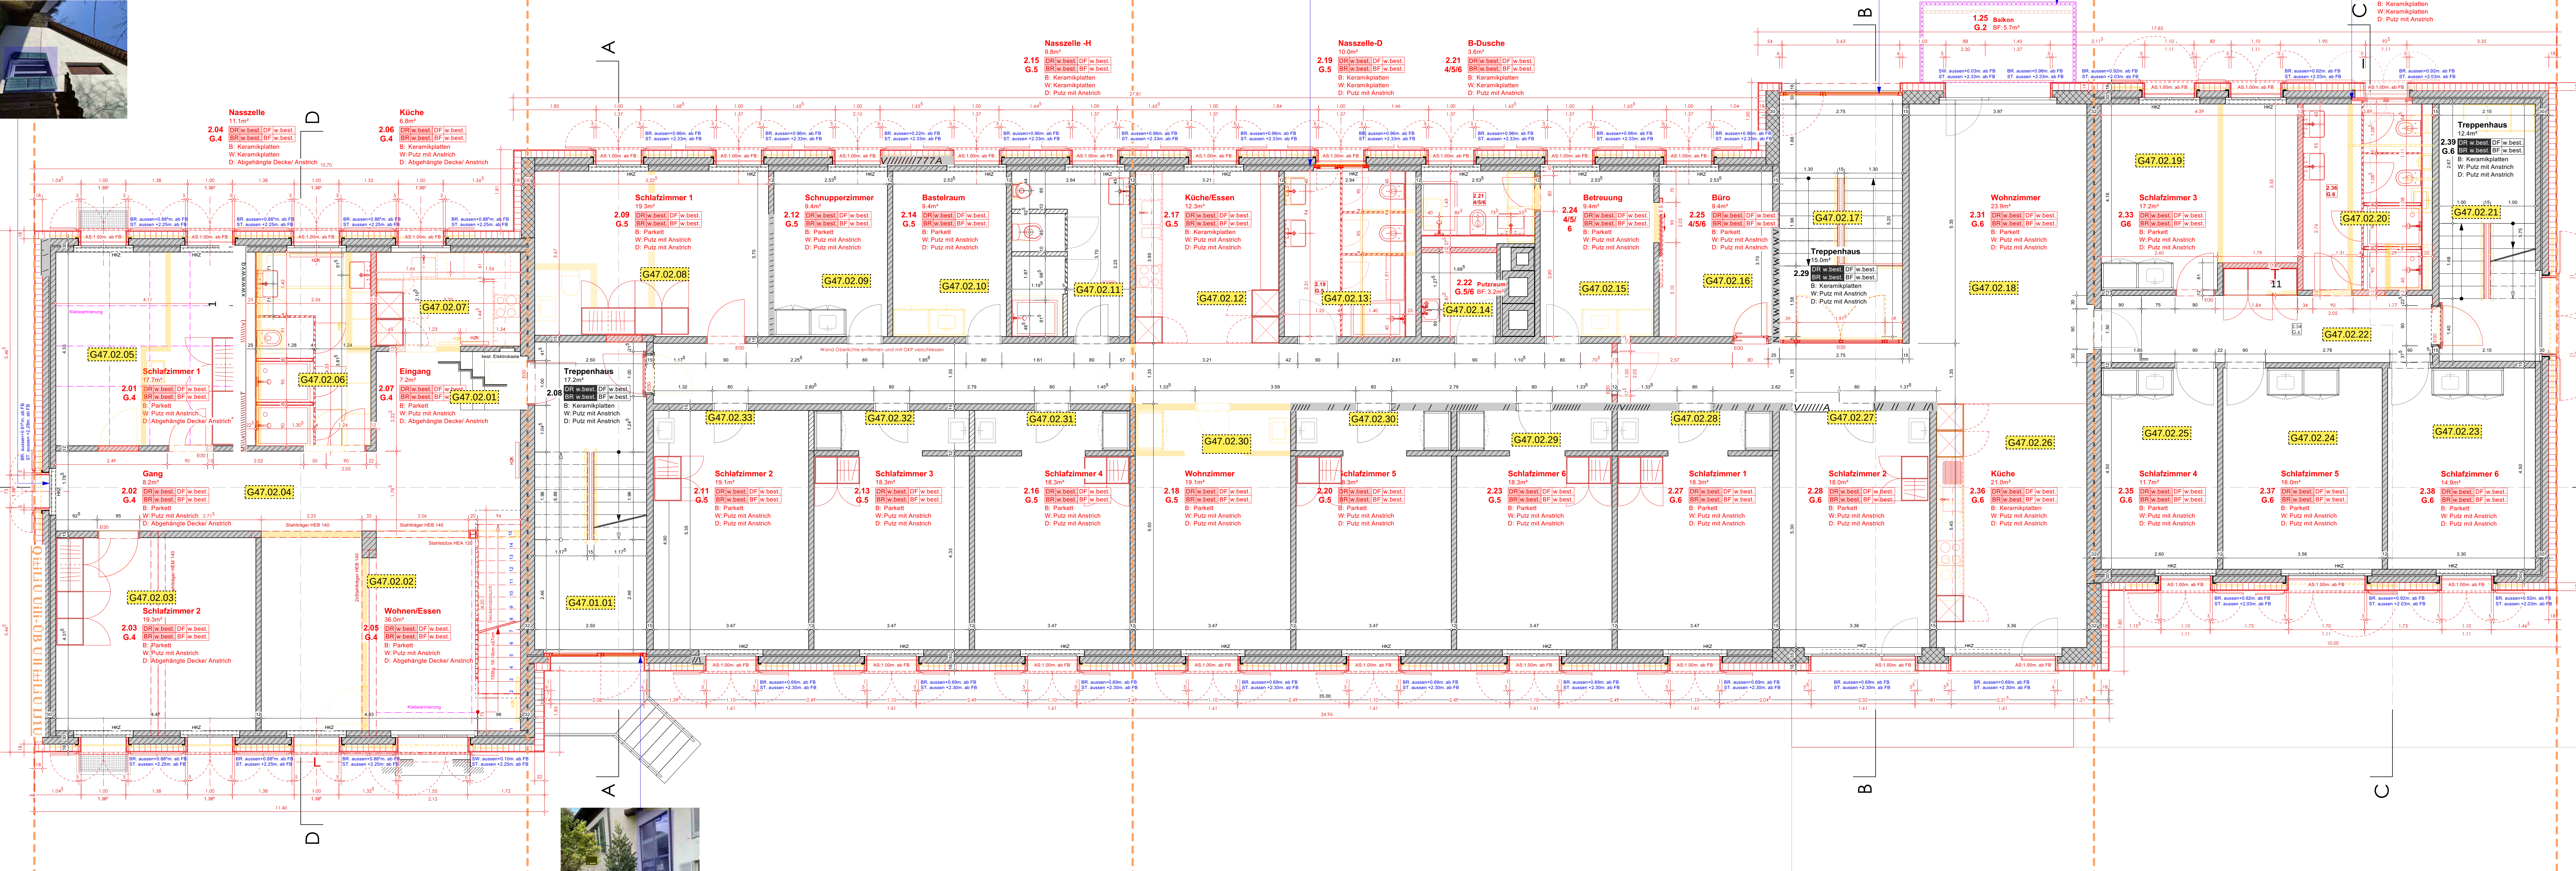

Etappe 1

Etappe 2

Etappe 3

Etappe 4



Fensterfront 2

